



Begangrond

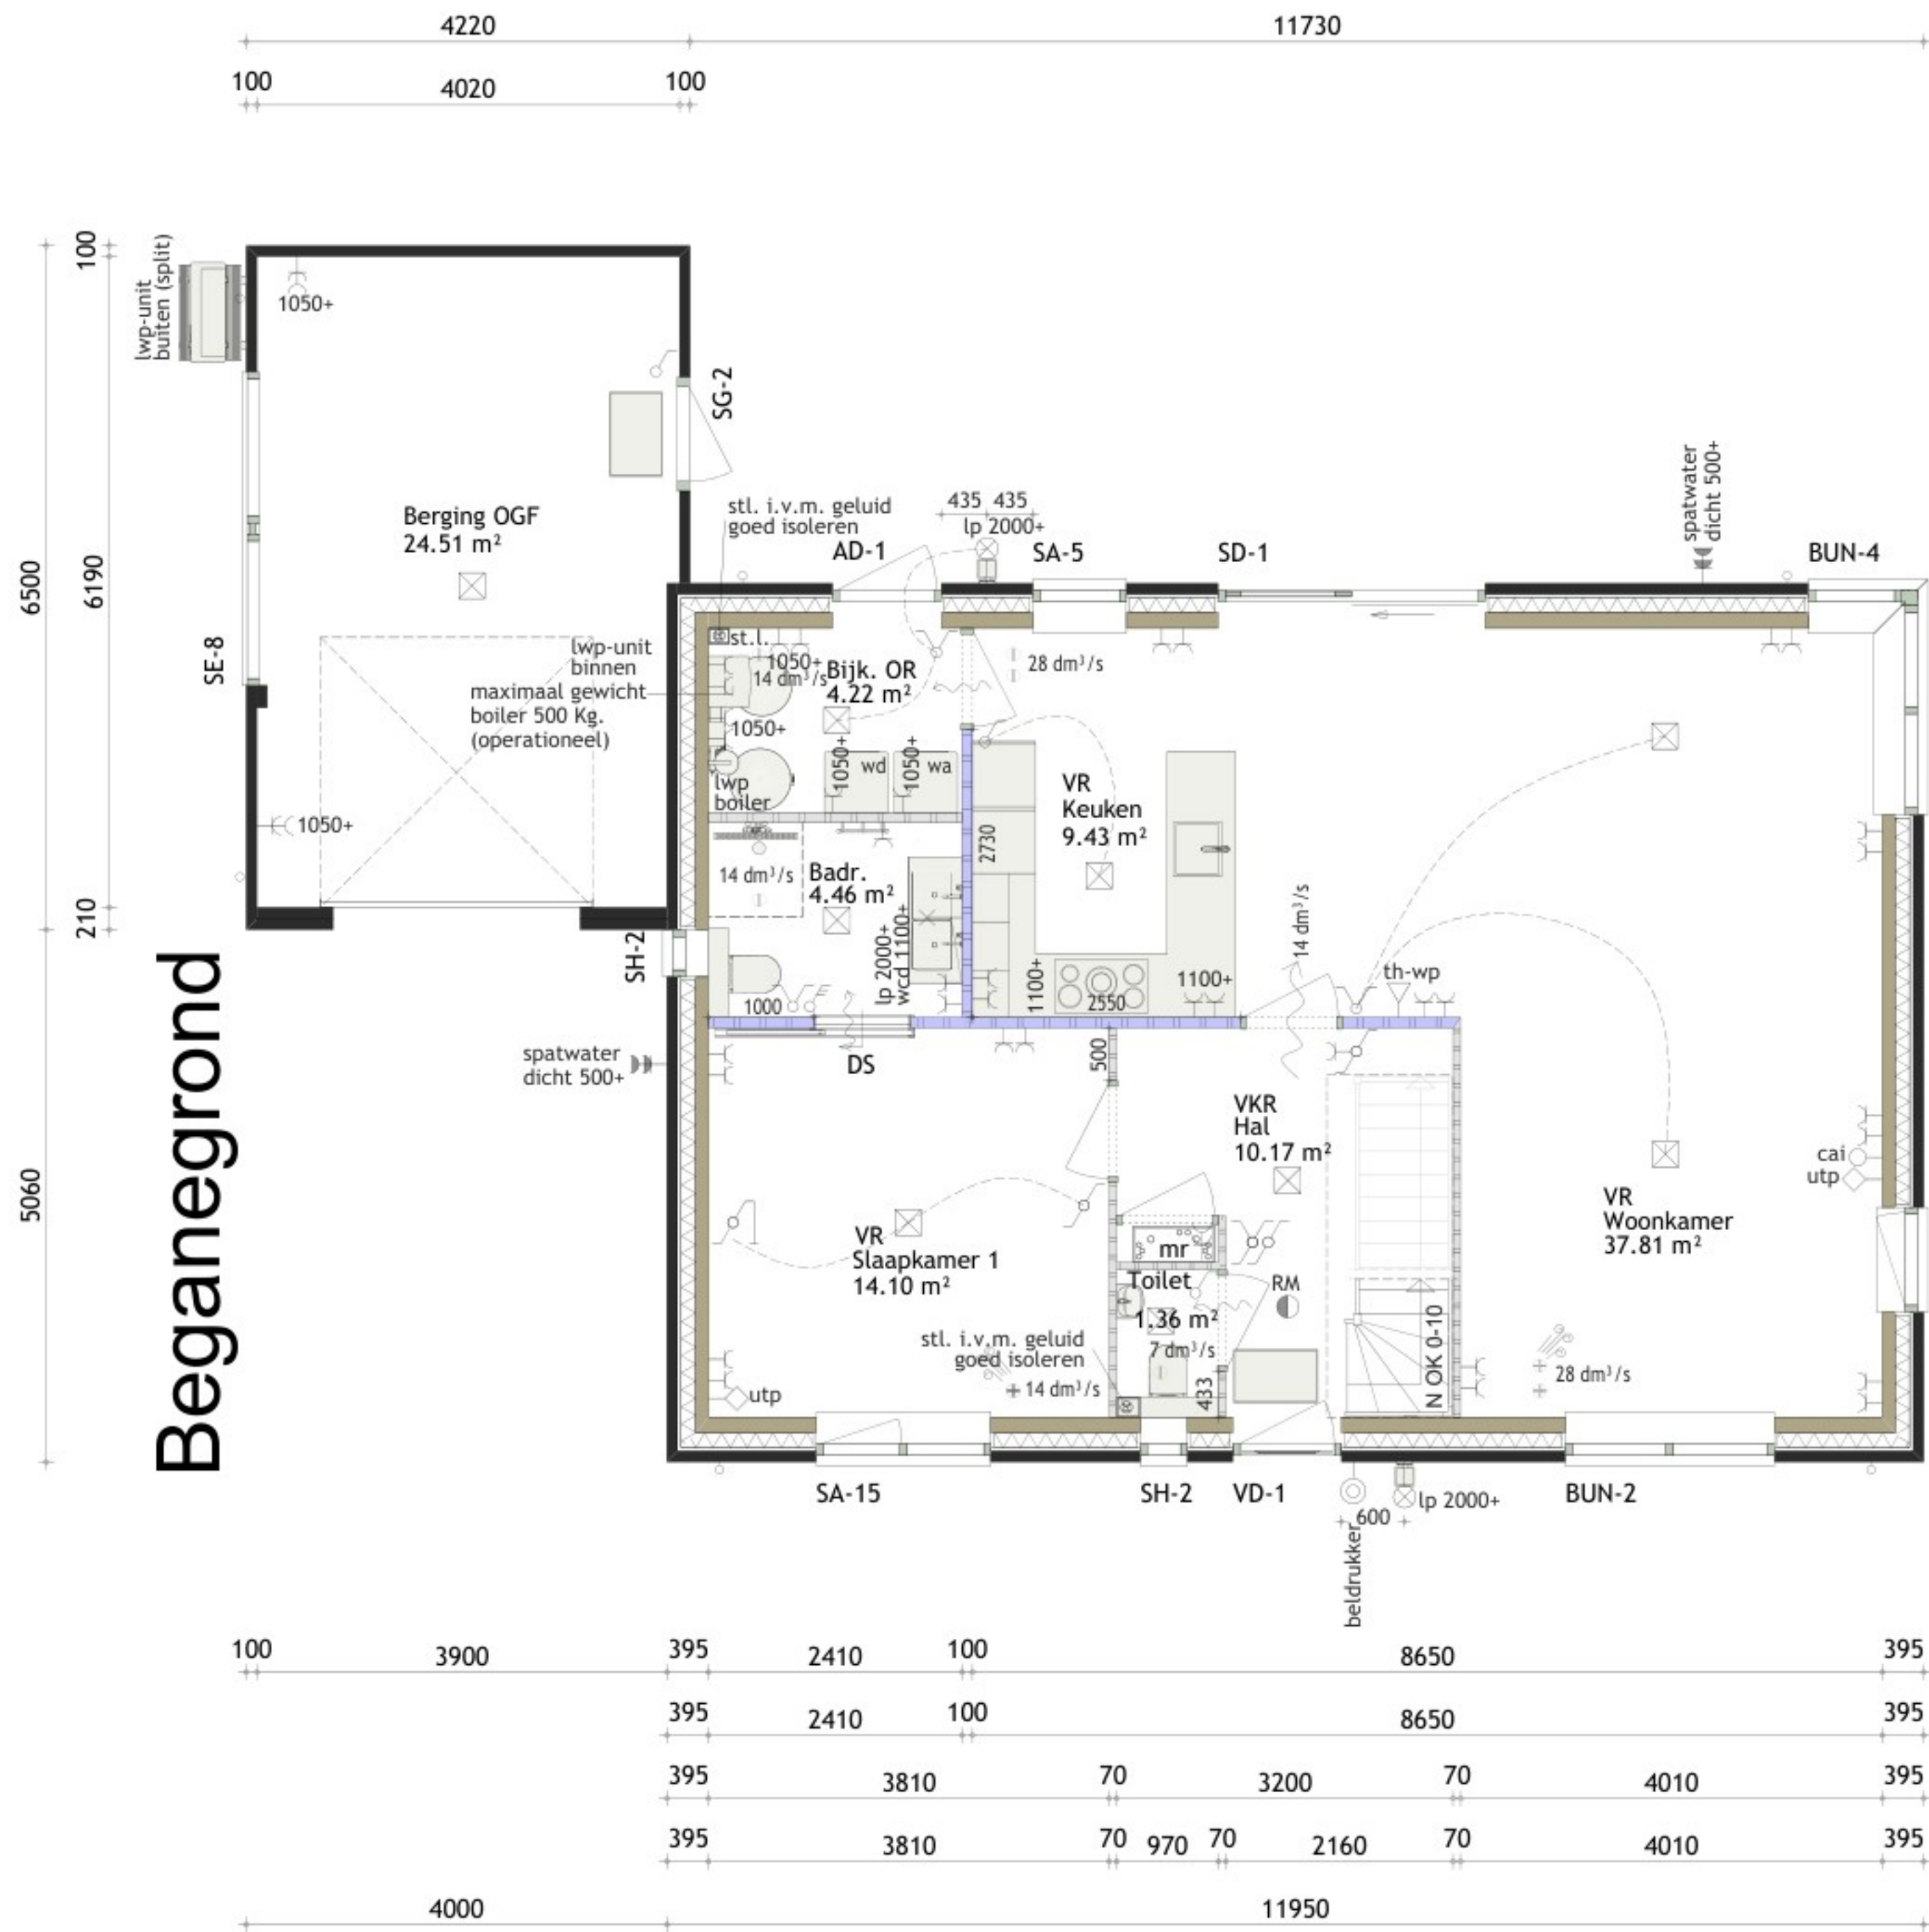

Verdieping

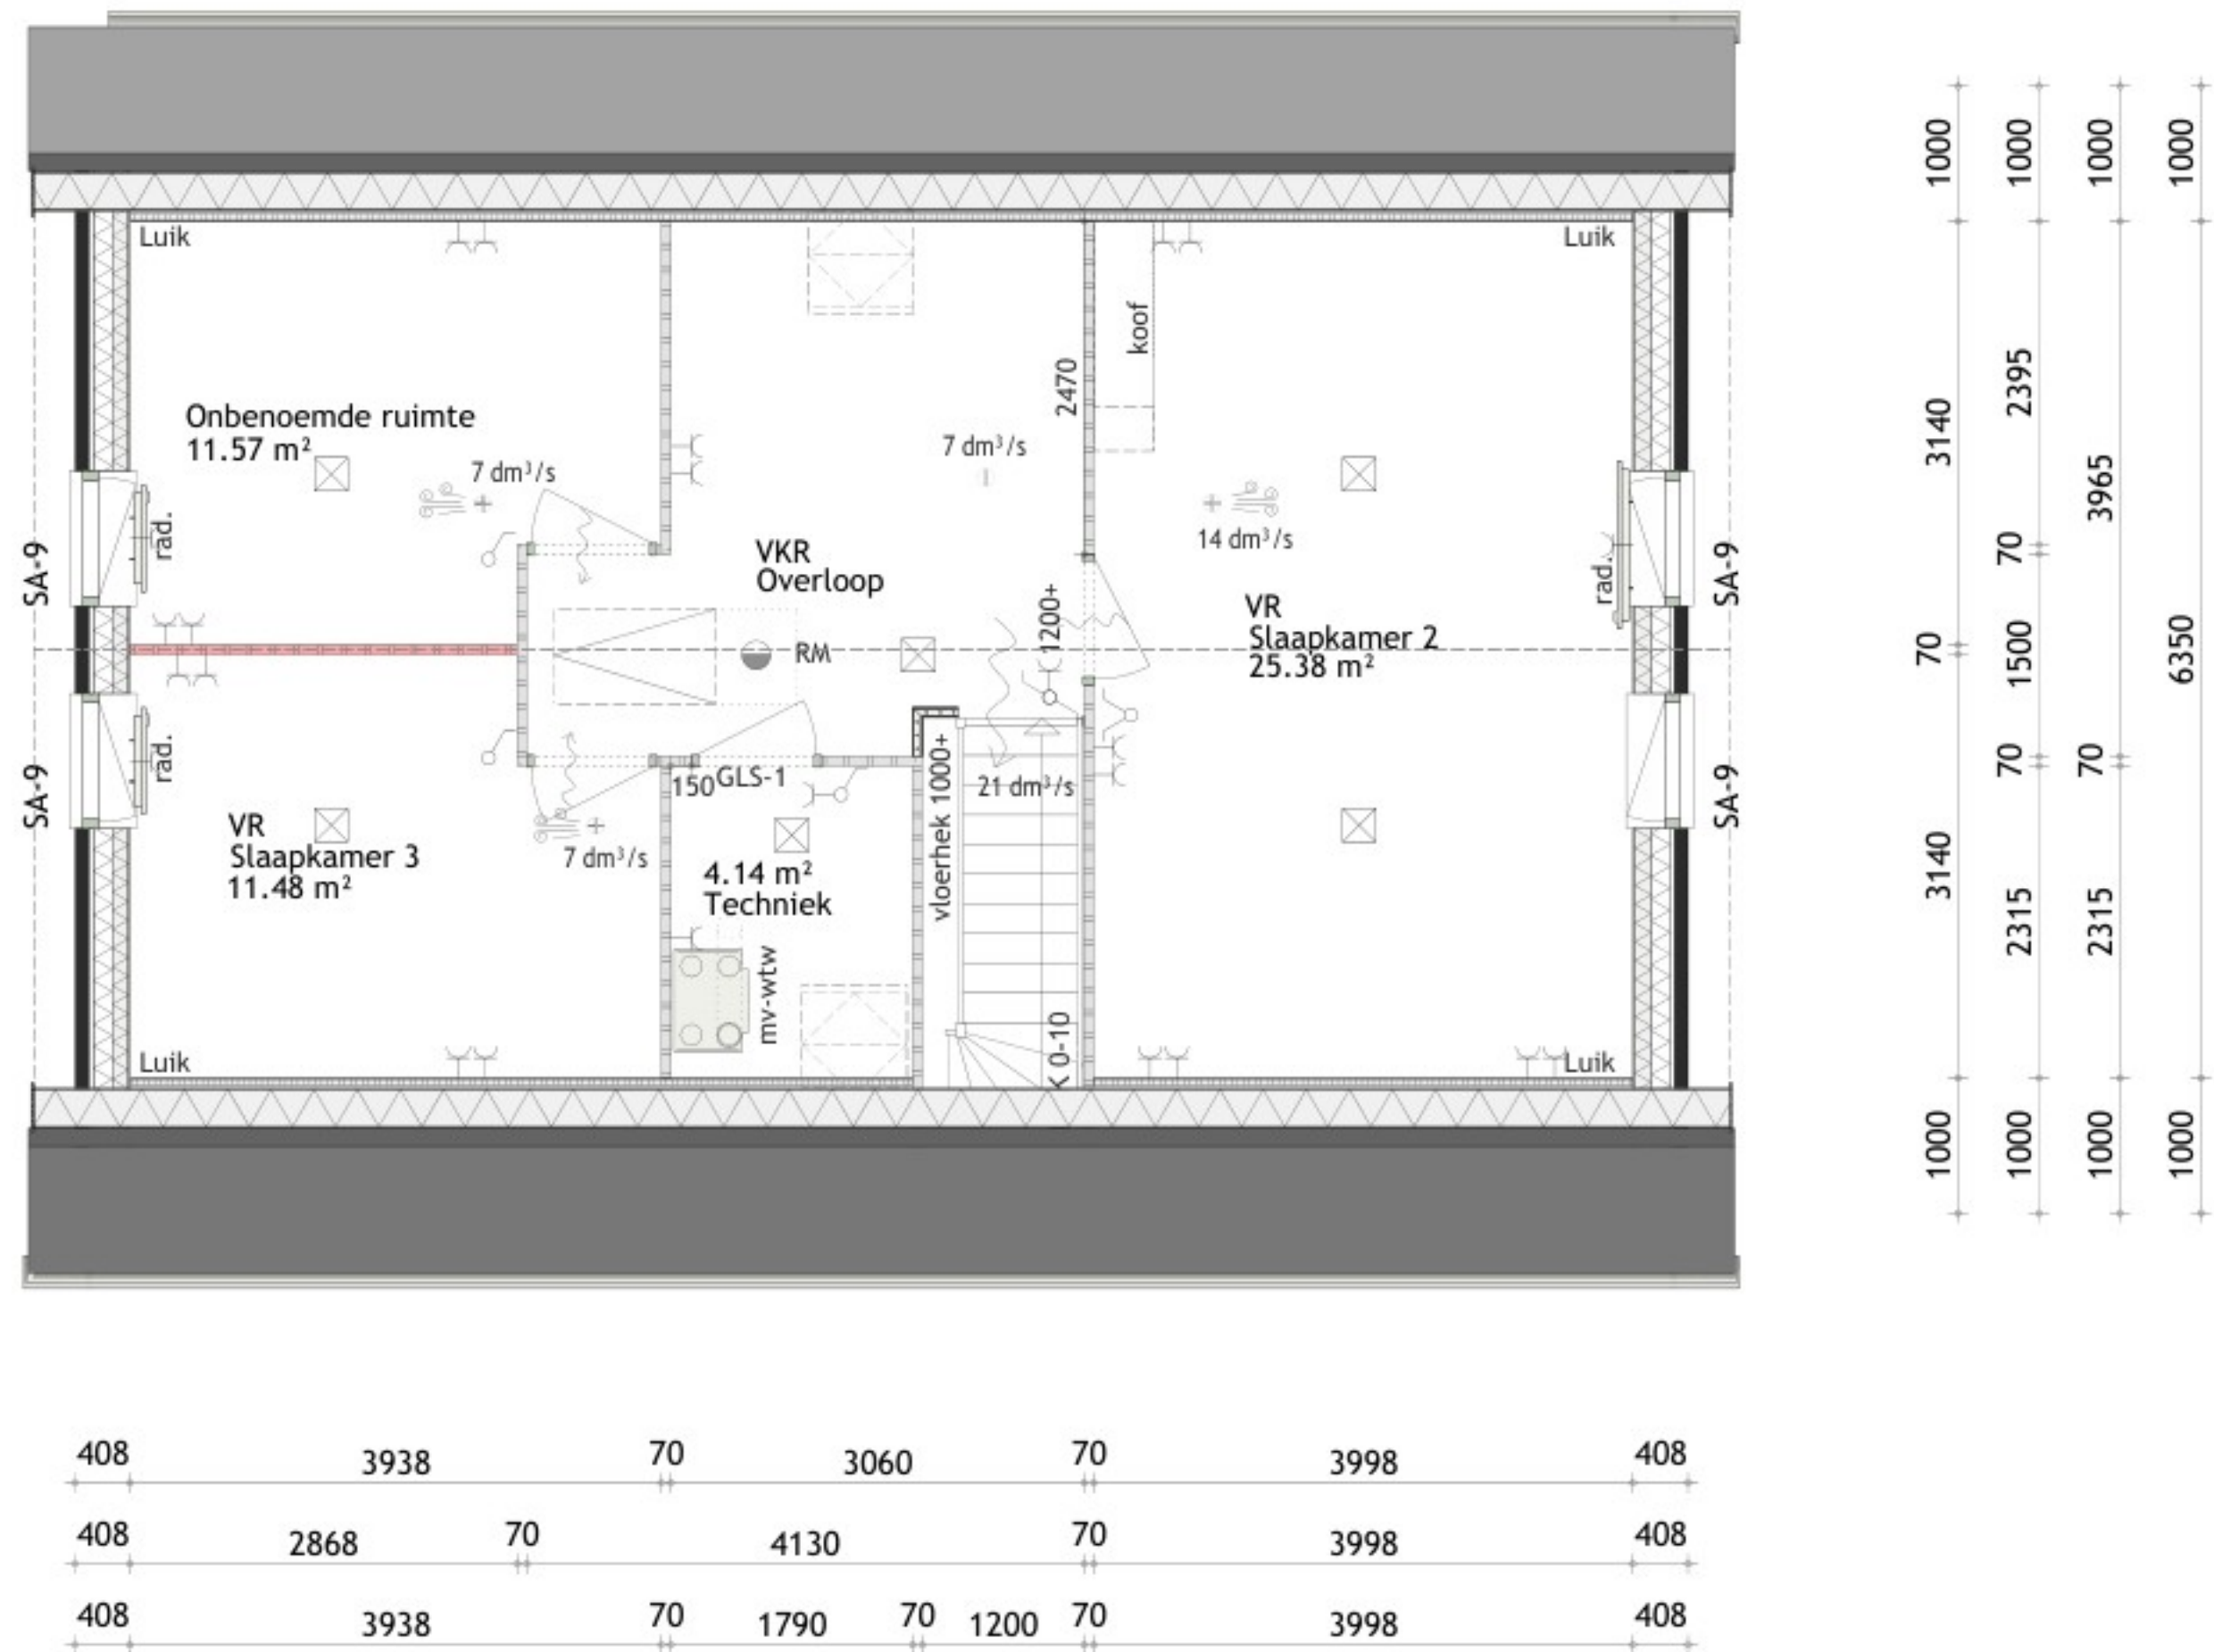

Afd. 3.5, § 3.5.1 Artikel / 3.21 lid 1,2,3,4 / 3.22 lid 1,2 / 3.23 lid 1,2
Wering van vocht : eisen m.b.t. tegengaan van allergenen door vocht d.m.v. tegelwerk tegen de wanden conform NEN 2778. Tegelwerk aanbrengen tpv de toilettuimten vanaf de vloer tot minimaal 1,2 m hoogte en tpv de doucheruimten tot minimaal 2,1 meter hoogte.

Afd. 3.6, § 3.6.1 Artikel / 3.29 lid 1,2,4,5,6 / 3.30 / 3.31 / 3.32 lid 2,4,5 / 3.33 lid 1,2 / 3.34 lid 1,2,3,5,7,8,9 Luchtverversing : eisen m.b.t. het ventileren van verblijfsgebieden, verblijfsruimten, toilet- en badruimte en indien aanwezig bijkeuken. De woning is voorzien van een gebalanceerd ventilatiesysteem dmv mechanische aan- en afvoer en warmterugwinning of mechanische afvoer met natuurlijke toevoer (zie ventilatieberekening)

Afd. 3.7, § 3.7.1 Artikel / 3.42 lid 1,2,3 / 3.43
Spuivoorziening : eisen m.b.t. de spui-capaciteit van verblijfs- ruimte en gebieden d.m.v. beweegbare delen in gevels en daken.

Afd. 3.10, § 3.10.1 Artikel / 3.69 lid 1,2,3 / 3.70 lid 1,2,3
Bescherming tegen ratten en muizen : Een te bouwen bouwwerk is zodanig dat het binnendringen van ratten en muizen wordt tegengegaan.

Afd. 3.11, § 3.11.1 Artikel / 3.75 lid 1,2,3
Daglicht : eisen m.b.t. de hoeveelheid daglicht in de woning.
r. (zie ook de daglichtberekening)

Afd. 6.5 Artikel / 6.21 lid 1
Tijdig vaststellen van brand : Optische rookmelders aangesloten op het elektranet en voorzien van een batterij e.e.a. conform NEN 2555. Positie conform tekening.

opdrachtgever

Molenweg 70
8071 TG Nunspeet

project

: Nieuwbouw woonhuis

project no.

: SH20301 / 369078

onderwerp

: Plattegronden

blad no.

: PL

tekenaar

: DE / Dbr

adviseur

: JvP

schaal

: 1 : 50

datum

: 31-03-2021 / 12-05-'21 / 25-05-2021 / 15-07-'21

Definitief

Selekt Huis

SelektHuis Ontwikkeling BV
Hoofdkantoor RIJSEN
Postbus 180
7460 AD Rijsen
tel : 0548 - 537500

Vestiging AMERSFOORT
Eindhoven
3825 HA Amersfoort
tel : 033 - 4968660

h/b = 594 / 841 (0.50m2)

Alplan 2018

Toelichting grondslagen

In dit document kunt u secties vinden die onleesbaar zijn gemaakt. Deze informatie is achterwege gelaten op basis van de Wet open overheid (Woo). De letter die hierbij is vermeld correspondeert met de bijbehorende grondslag in onderstaand overzicht.

J Art. 5.1 lid 2 sub e

Het belang van de openbaarmaking van deze informatie weegt niet op tegen het belang van de eerbiediging van de persoonlijke levenssfeer van betrokkenen