




begane grond

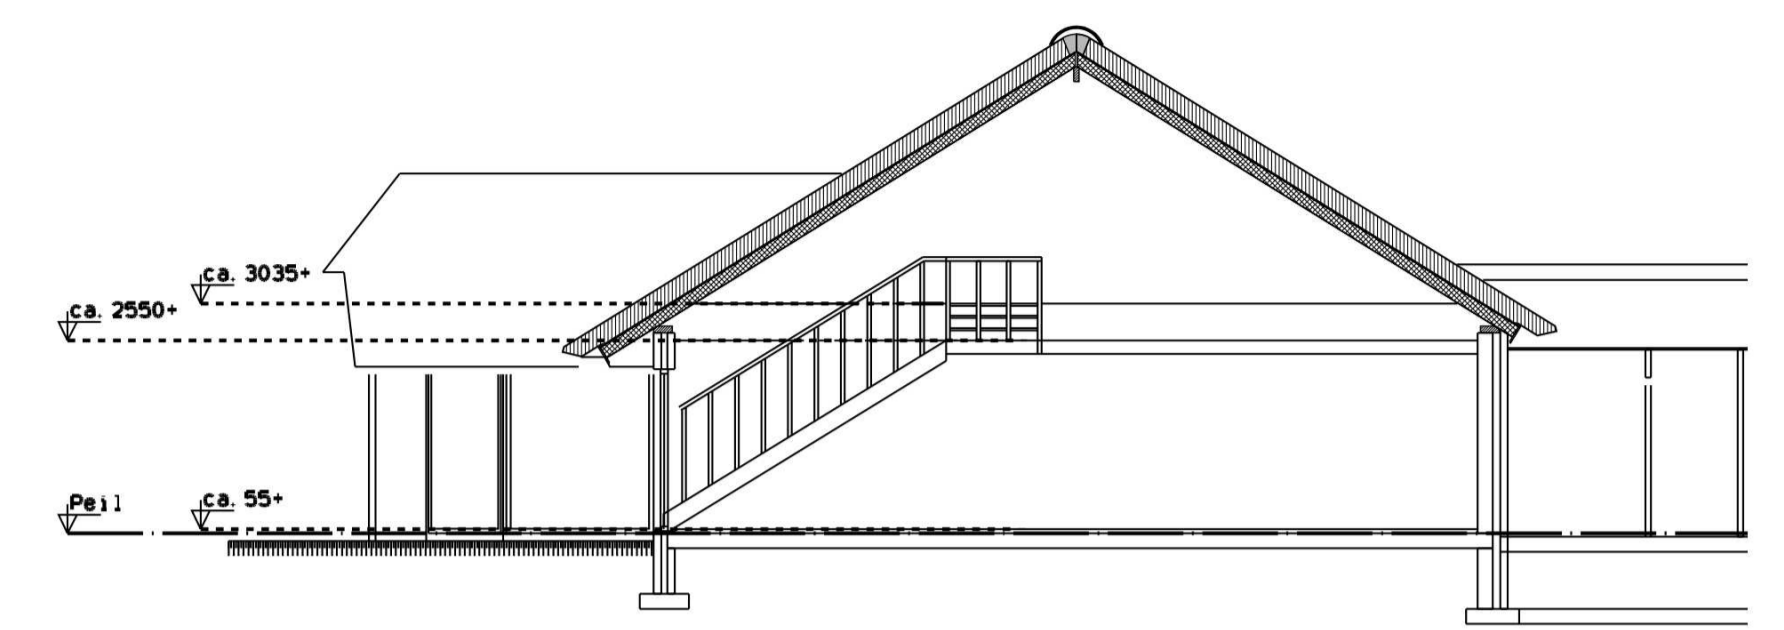

doorsnede A

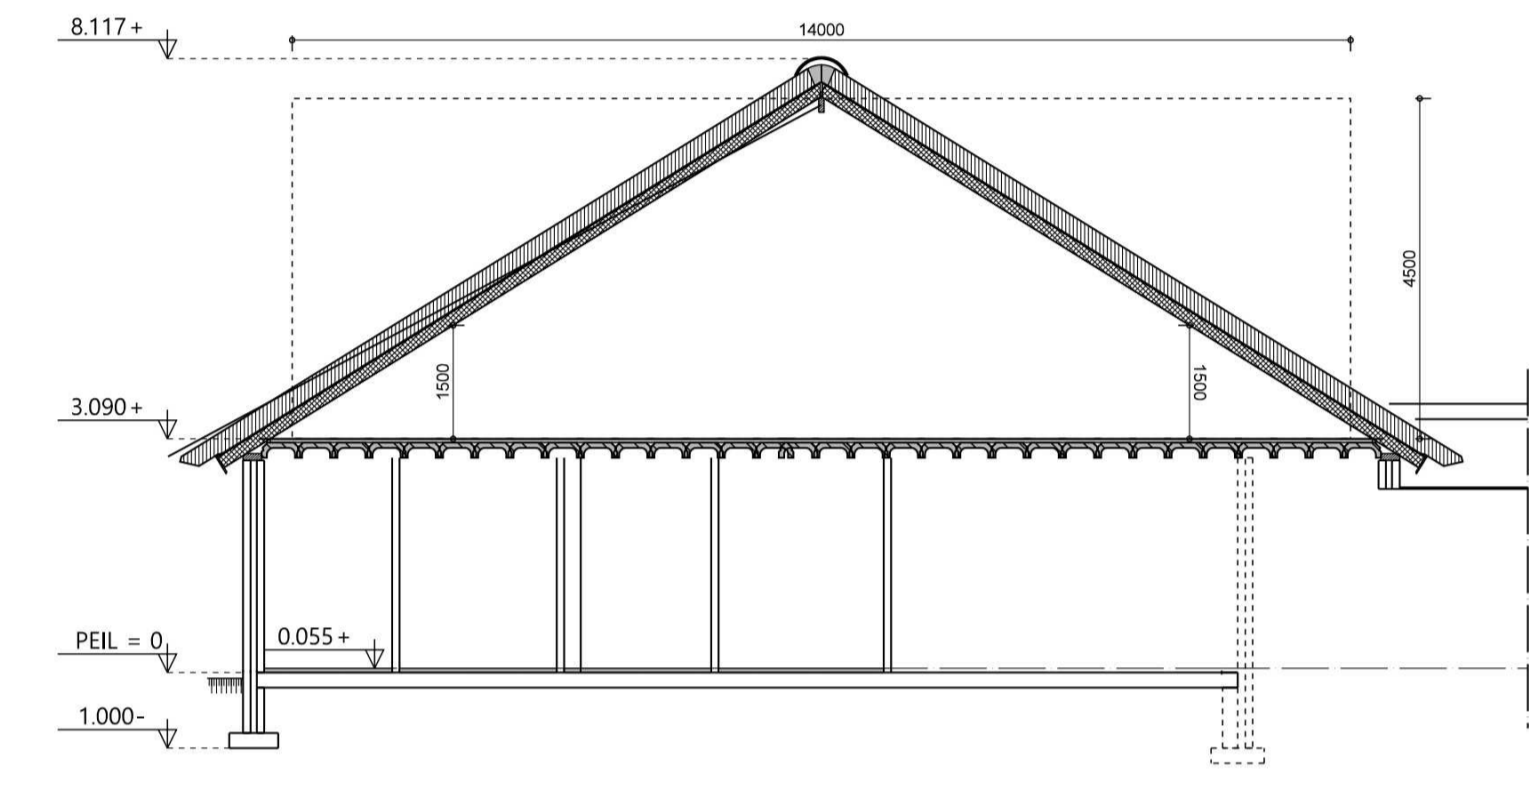


doorsnede B

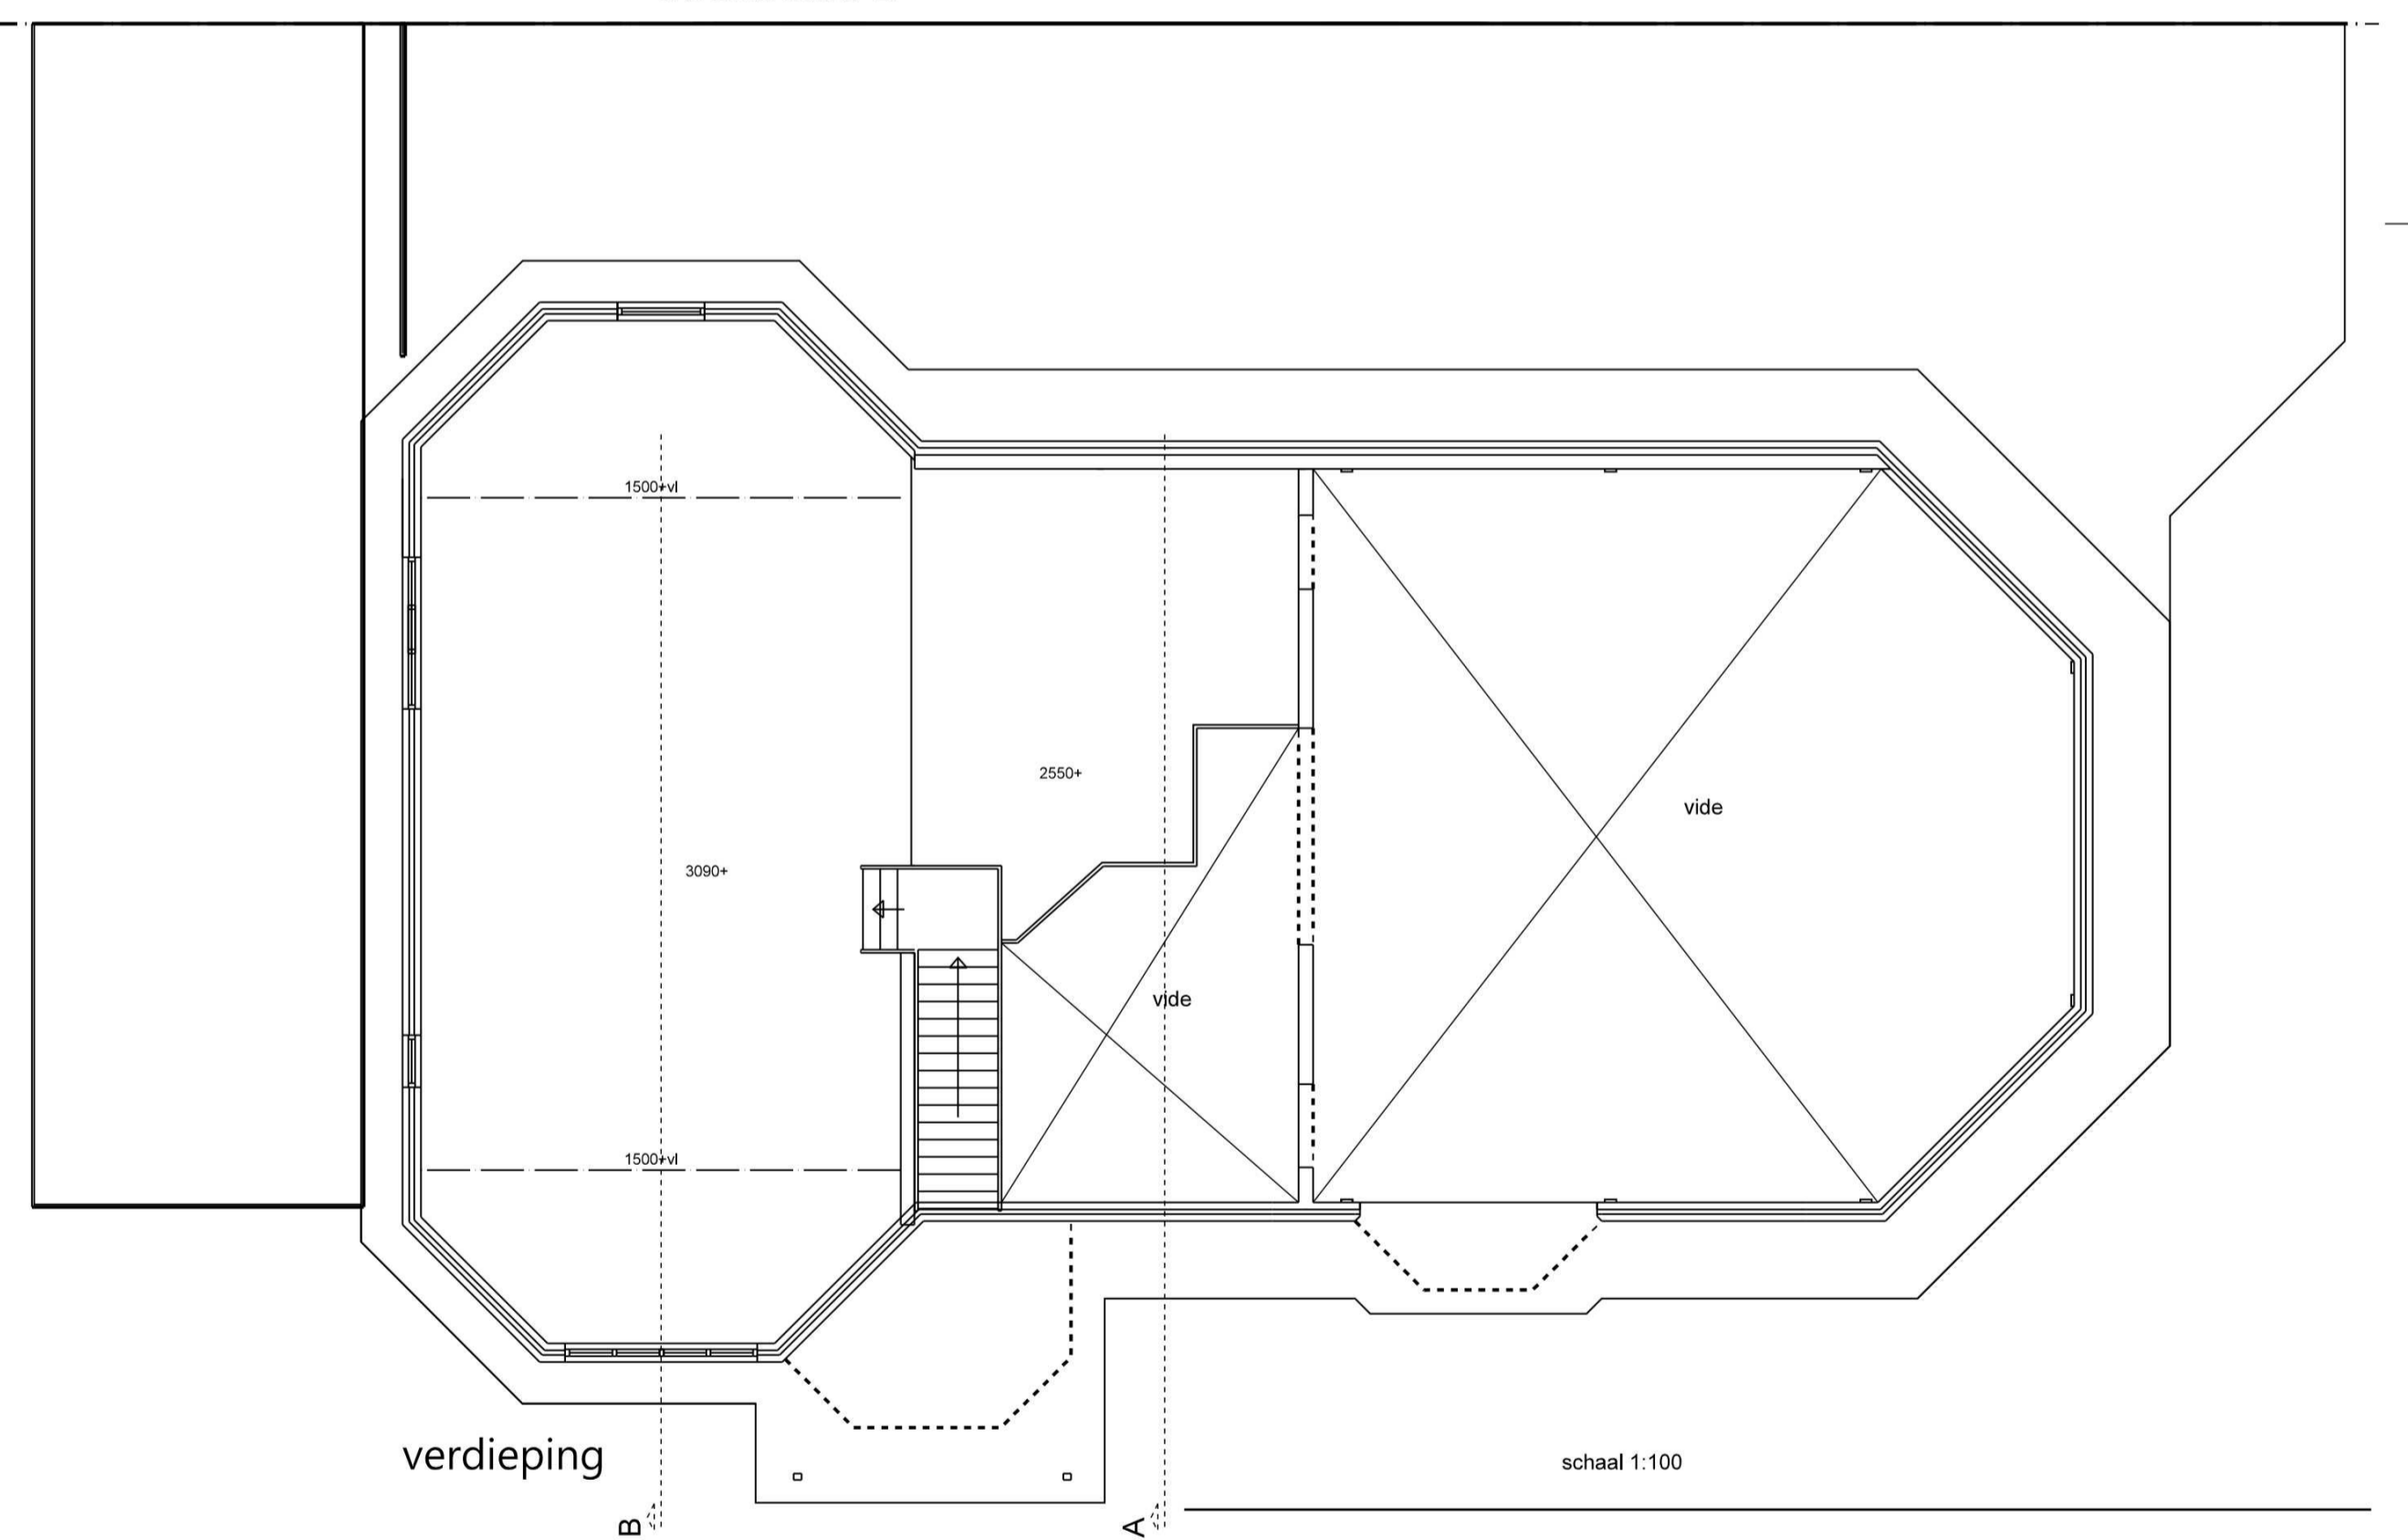

verdieping

schaal 1:100

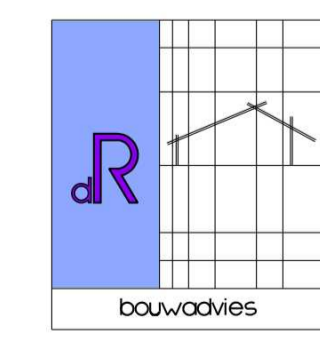

De Ruiters Bouwadvies  
 Albert Neuhuislaan 16  
 8072 HL Nunspeet  
 tel. 06-53 71 46 96  
 e-mail: jdeuiter@solcon.nl

opdrachtgever:  
 De heer [redacted] J  
 p/a Hierderweg 14, 8077 SG Hulshorst  
 [redacted] J @morsinkhofplastics.nl

project:  
 Plan voor het verbouwen van het pand  
 Hierderweg 14, 8077 SG Hulshorst

getekend: [redacted] J datum: 28-02-2024 gewijzigd: opmerkingen:

schaal: bib: 2403mors

tekening:  
**bestaande toestand**  
 plattegronden, doorsnede

projectnr.: 2403 tek.nr.: BS-HvH-01

## Toelichting grondslagen

In dit document kunt u secties vinden die onleesbaar zijn gemaakt. Deze informatie is achterwege gelaten op basis van de Wet open overheid (Woo). De letter die hierbij is vermeld correspondeert met de bijbehorende grondslag in onderstaand overzicht.

### **J** Art. 5.1 lid 2 sub e

Het belang van de openbaarmaking van deze informatie weegt niet op tegen het belang van de eerbiediging van de persoonlijke levenssfeer van betrokkenen