


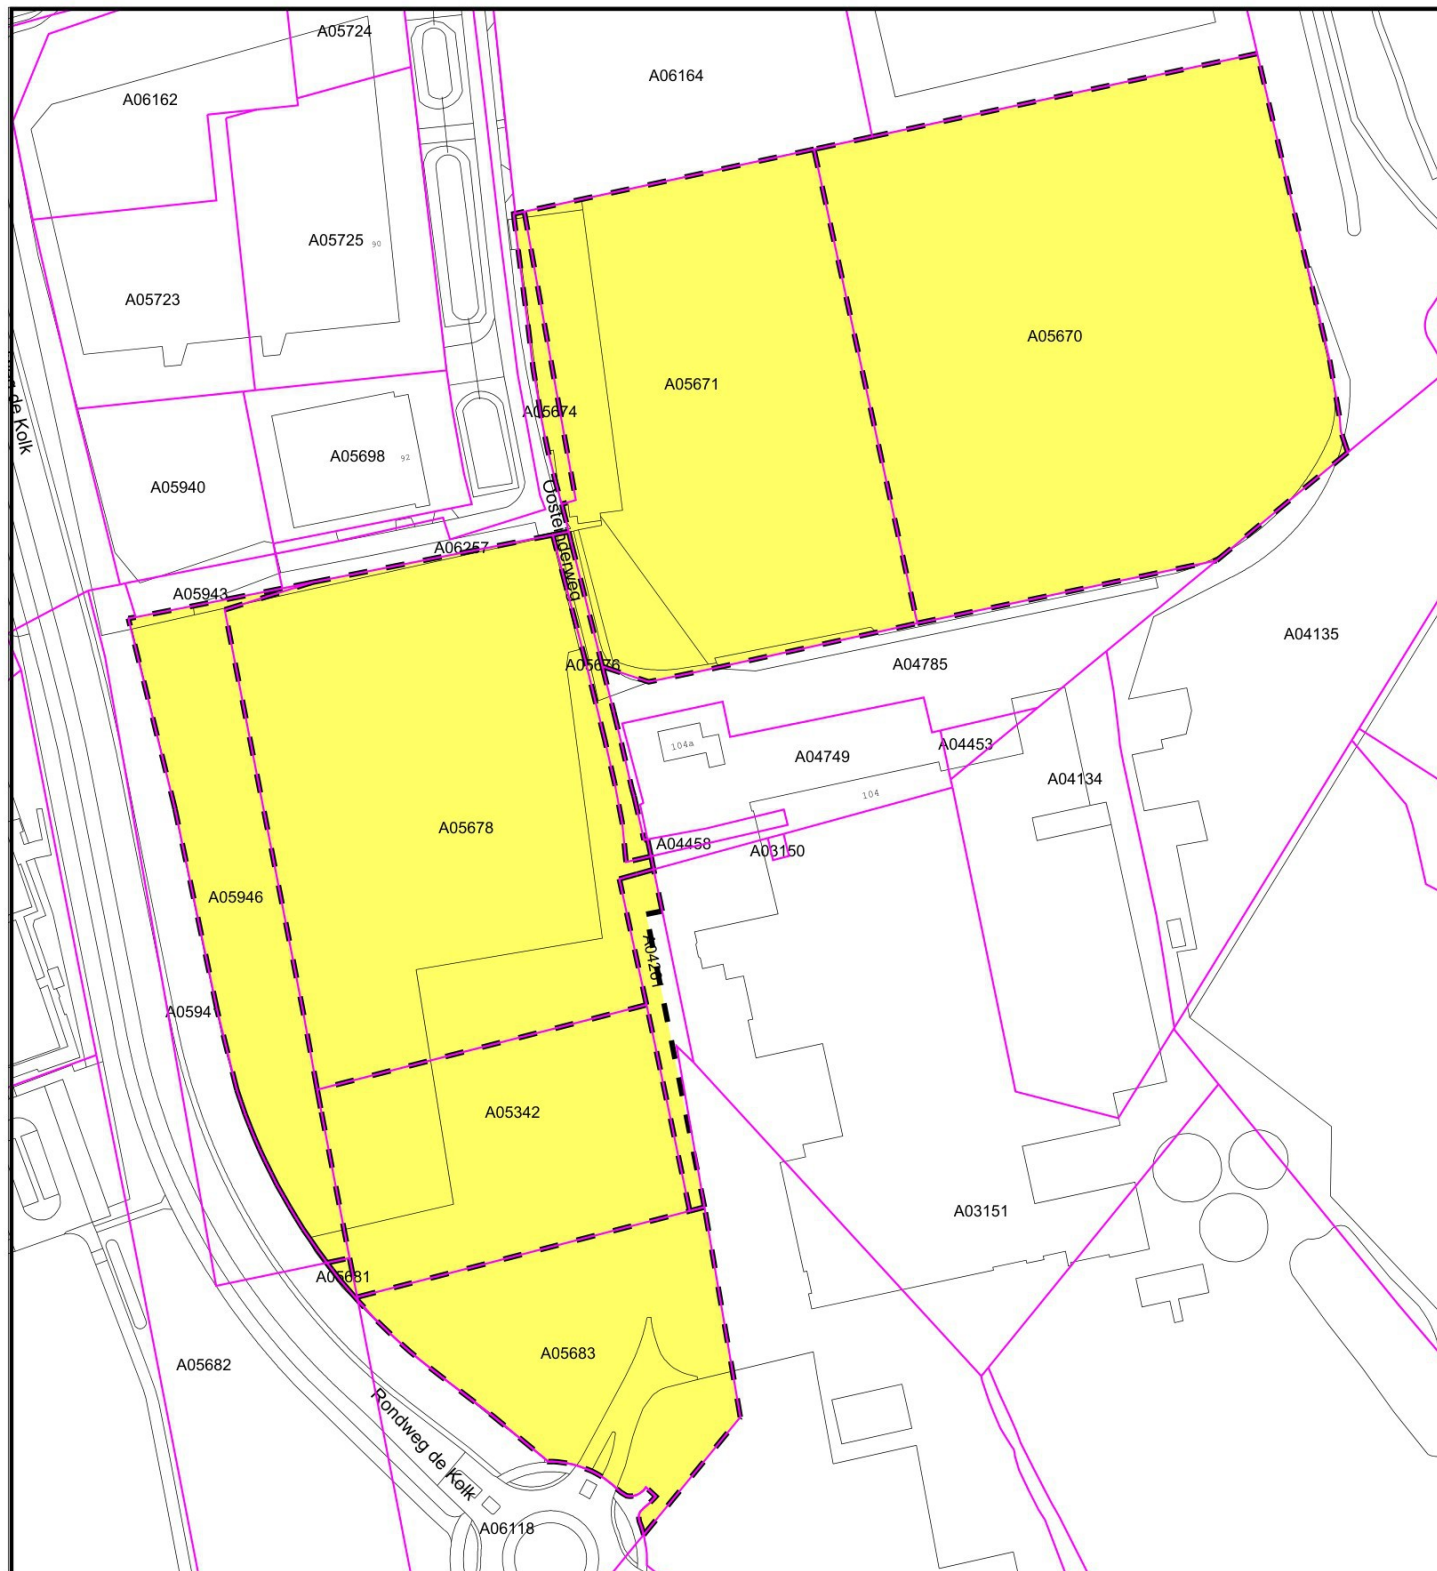

DOOR DE GEMEENTE AAN TE KOPEN VAN SCHOOTBRUGGE HOLDING B.V.
 PERCELEN SECTIE A NR.5946 GROOT 3725m² + NR.5678 GROOT 11.707m² +
 NR.5676 GROOT 449m² + NR.---- (nr.4261ged.) ca.500m² + NR.5342 GROOT 5000m² +
 NR.5681 GROOT 39m² + NR.5683 GROOT 5169m² + NR.5670 GROOT 15.364m² +
 NR.5671 GROOT 11.107m² + NR.5674 GROOT 373m²

TOTAAL AAN TE KOPEN ca.53.433m²



GEMEENTE NUNSPEET

Team

ROV

Getekend:

TvD

Datum:

4 februari 2021

Schaal: 1: 2000

Formaat A4

tekening nr.

A-21-02

SITUATIE AAN TE KOPEN GROND