



Z 2024-0003

4220
100 4020 100

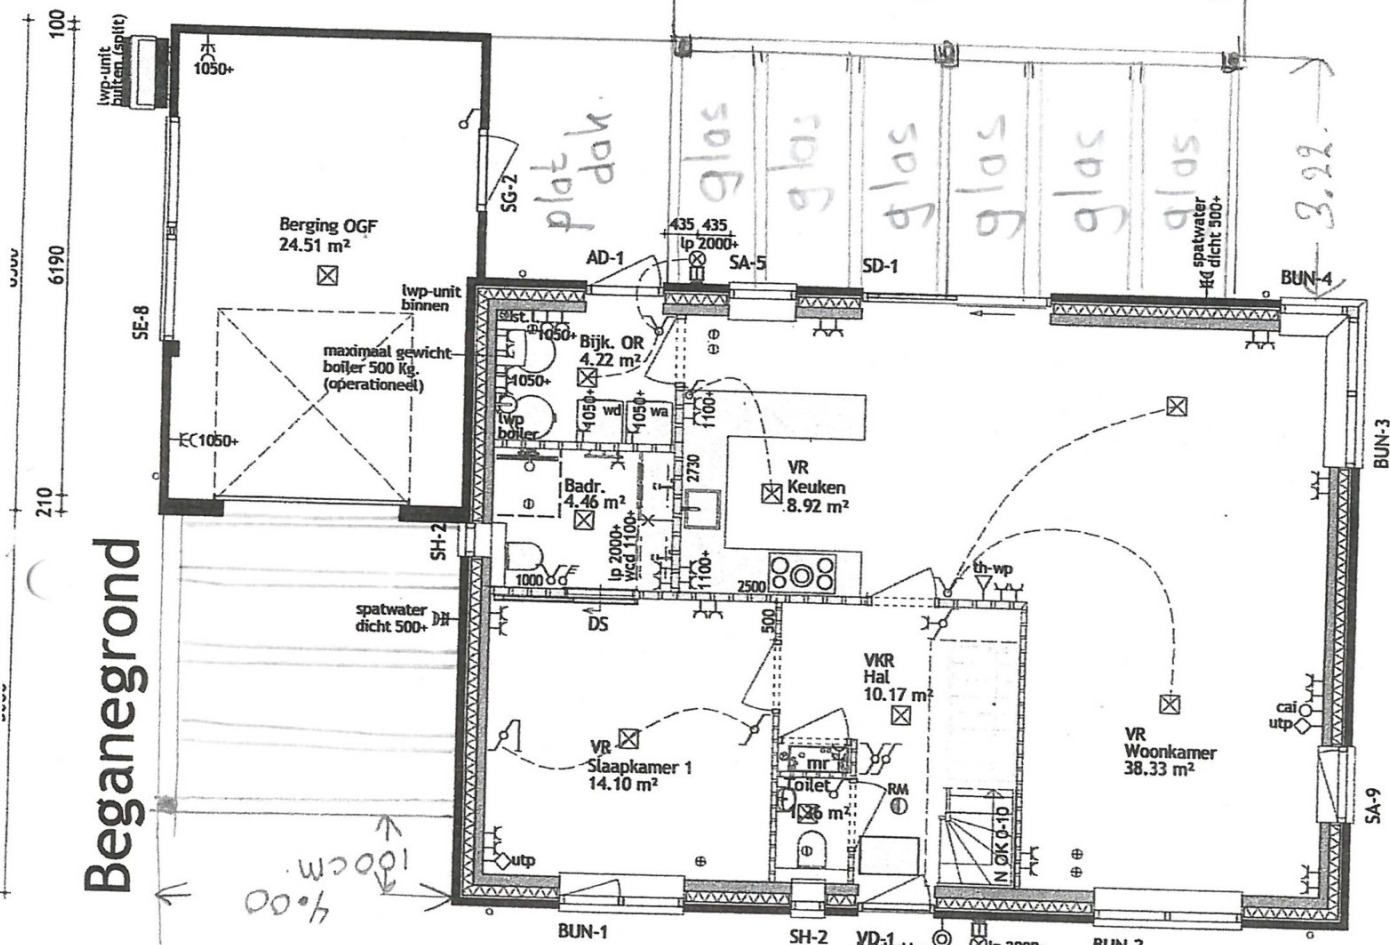

425
475
3700
100
1850
100
1750
425

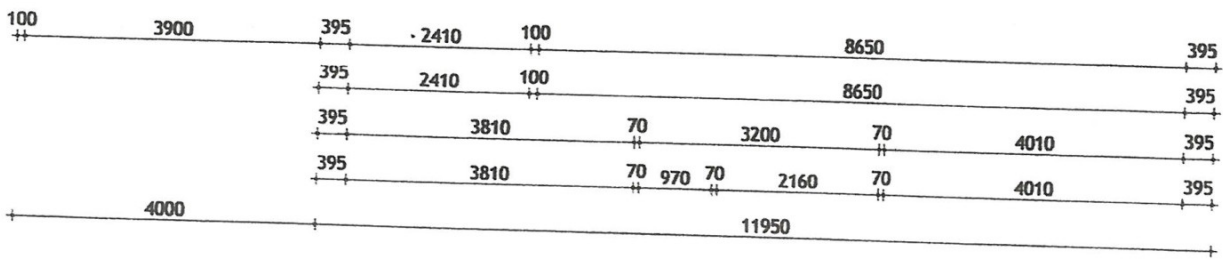

WOONFUNCTIE VOOR PARTICULIER EIGER

Dit bouwplan zal voldoen aan de volgende eisen :

- § 1.4 Bijzondere Bepalingen
Artikel 1.12a Uitzonderingen woonfunctie voor particulier eigendom.
- Afd. 2.3, § 2.3.1 Artikel / 2.17 lid 1,2,3,4 / 2.18 lid 1,2,3,5 / 2.19 lid 1,2,3,4 / 2.20.
Vloer- en trapafdeling : eisen m.b.t. hoogte, maximale afmeting van openingen en opstapmogelijkheid m.b.t. de vloerafdeling ter voorkomen van het vallen van een vloer.
- Afd. 2.5, § 2.5.1 Artikel / 2.33 lid 1,2 / 2.34 / 2.35 / 2.36.
Trap : eisen t.a.v. op- en aantrede, breedte van een trap en de afmeting van een bordes en de hoogte van de trapleuning in de woning.
- Afd. 2.8, § 2.8.1 Artikel / 2.57 / 2.58 / 2.59 / 2.60.
Beperken van ontstaan van een brandgevaarlijke situatie : eisen m.b.t. beperken van een brandgevaarlijke situatie bij een openhaard.
- Afd. 2.9, § 2.9.1 Artikel / 2.67 lid 1 / 2.68 lid 1,4,5 / 2.69 lid 1,2 / 2.70 lid 1 / 2.71 lid 1
Beperken ontwikkelen van brand en rook : eisen m.b.t. classificering van materialen in de woning ter beperking van het ontwikkelen van brand en rook.
- Afd. 2.10, § 2.10.1 Artikel / 2.82 lid 1,3 / 2.83 lid 1,3,5,6,7 / 2.84 lid 1,2,3,7
Beperken snelle uitbreiden van brand : eisen m.b.t. beperken van een brand in en buiten de woning (incl. WBDBO) en voorwaarden m.b.t. brandcompartimenten.


8071 TG Nunspeet


Tel:

vergunning verand
+ corporat

GEMEENTE NUNSPEET
INGEKOMEN
14 NOV. 2023

veranda molenweg 68.
bovendanzicht.

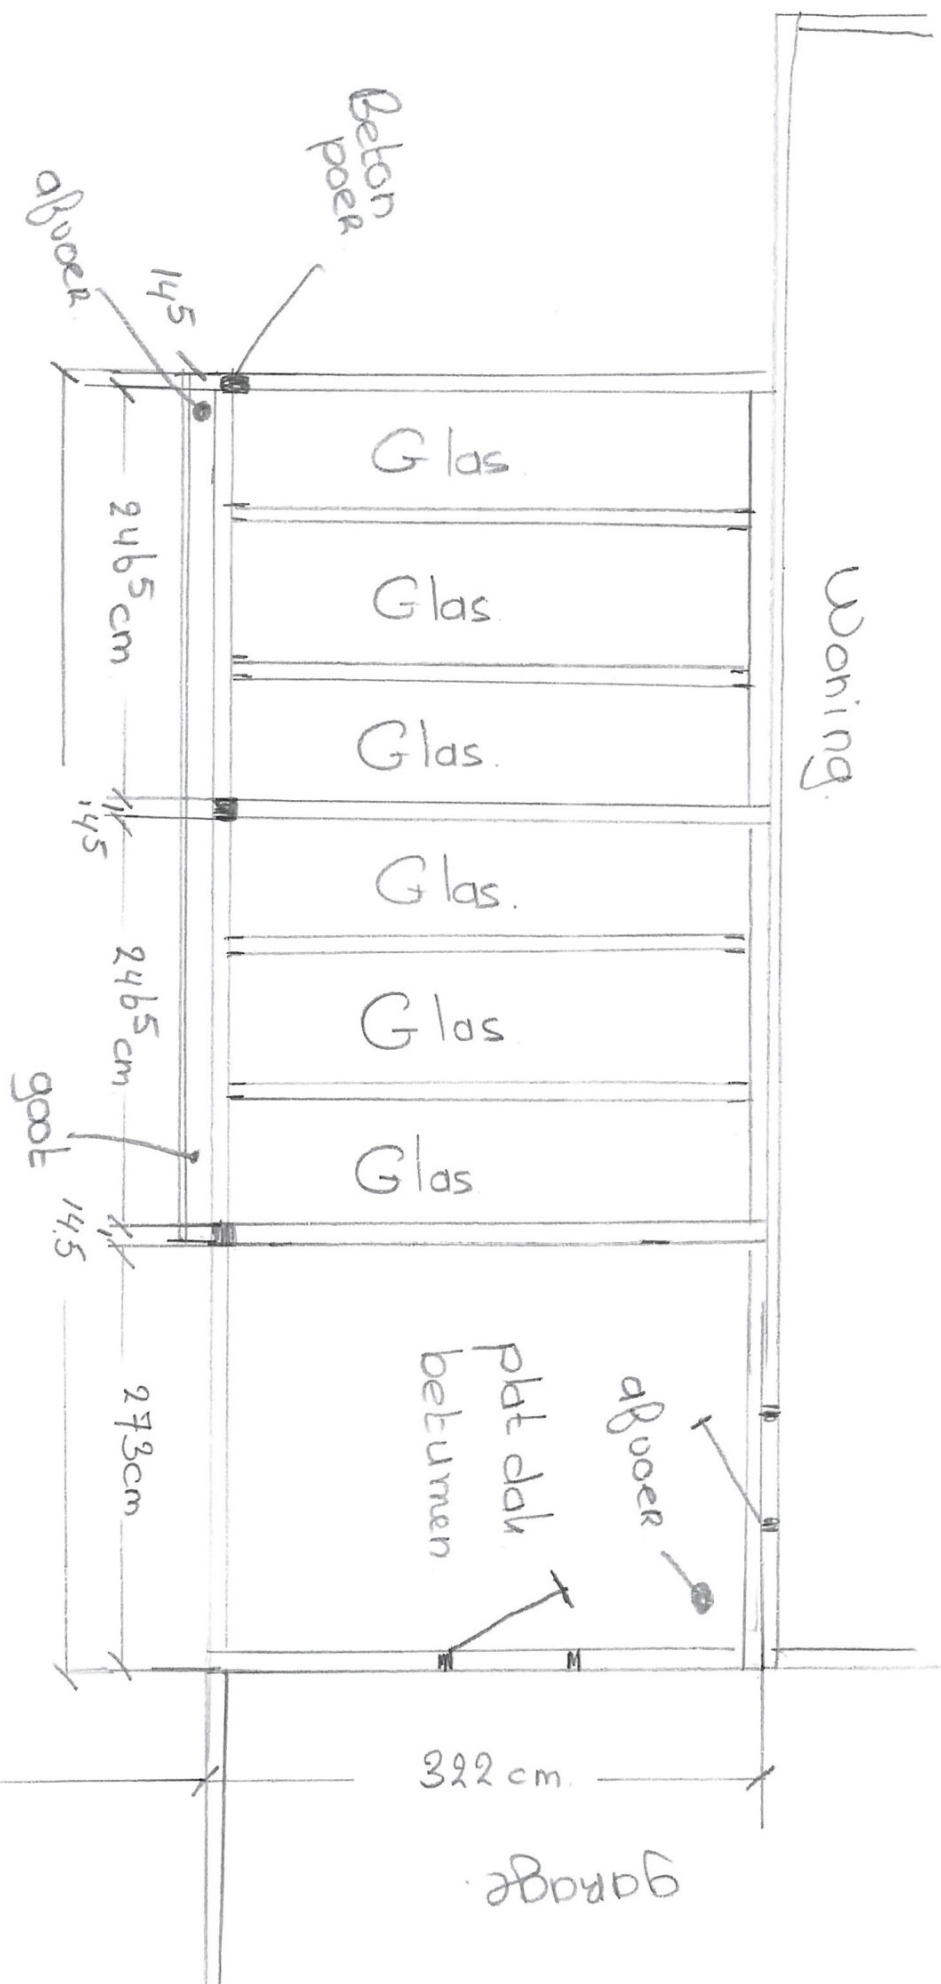

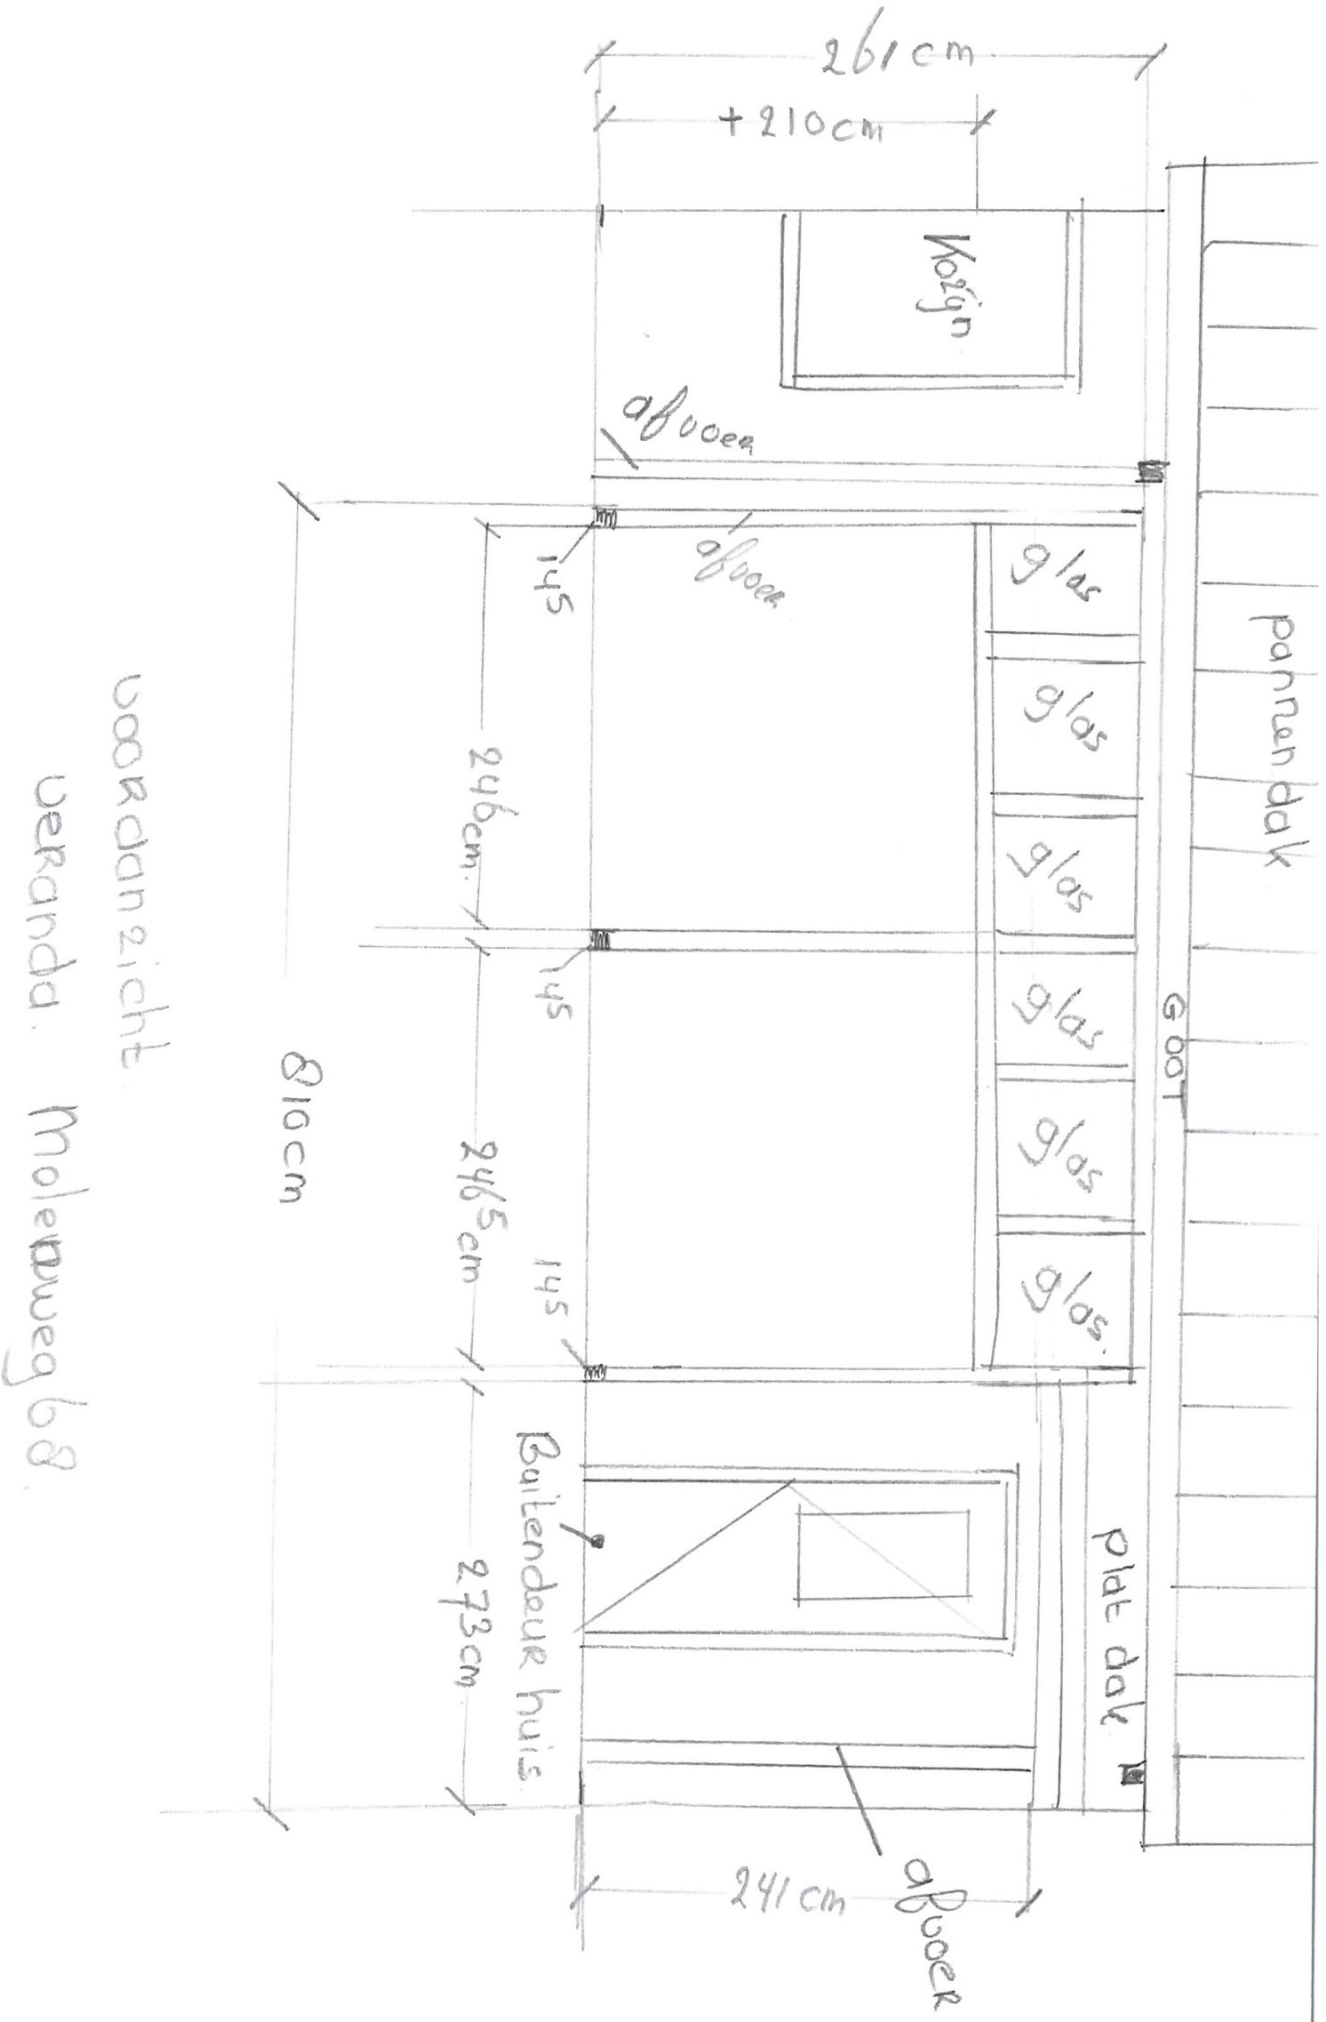

voordan zicht

Veranda. Moleweg 68.

Toelichting grondslagen

In dit document kunt u secties vinden die onleesbaar zijn gemaakt. Deze informatie is achterwege gelaten op basis van de Wet open overheid (Woo). De letter die hierbij is vermeld correspondeert met de bijbehorende grondslag in onderstaand overzicht.

J Art. 5.1 lid 2 sub e

Het belang van de openbaarmaking van deze informatie weegt niet op tegen het belang van de eerbiediging van de persoonlijke levenssfeer van betrokkenen