




## Boerderij en bakhuis, inclusief bijgebouw

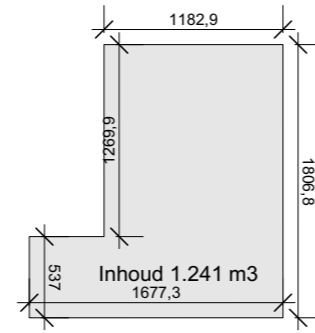

Dak

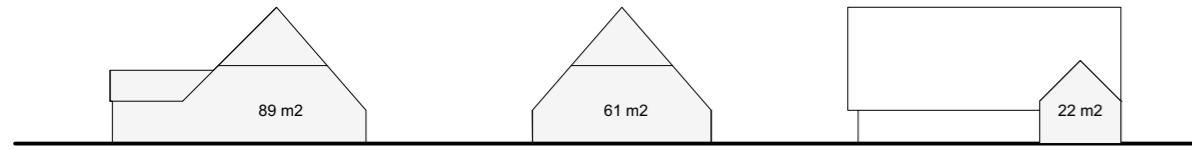

Dakbedekking riet of gebakken pannen  
Nokvorsten: gebakken, antraciet, gesmoord

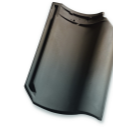

Type OVH:  
Kleur: antraciet  
Bakproces: gesmoord

Gevel



Gevelsteen; gebakken  
Voeg: terugliggende smeervoeg  
Voegkleur: licht grijs  
Verband: wildverband

Kozijnen



Referentie beeld gevels

Kozijnen:  
Kozijnhout: mahonie  
Raamhout: merantie  
Kleur: licht nootkleur  
Raamdorpel: beton, kleur grijs, zie referentiefoto

Deuren:  
Houtsoort deuren: merantie  
Kleur antraciet/groen,  
zie referentie beeld

Luiken:  
Houtsoort: watervast multiplex met  
gefreesde groef (effect van een planken luik)  
Kleur: antraciet/groen

Diversen





Grintrand langsgaveel  
daarwaar rielen dak

Foto's bestaande boerderij



## Schuurwoning, inclusief bijgebouw

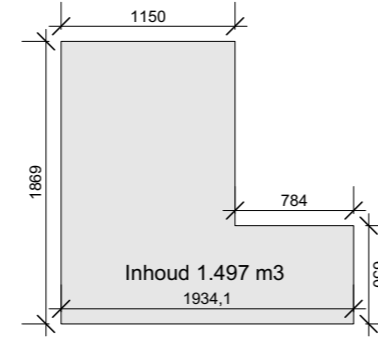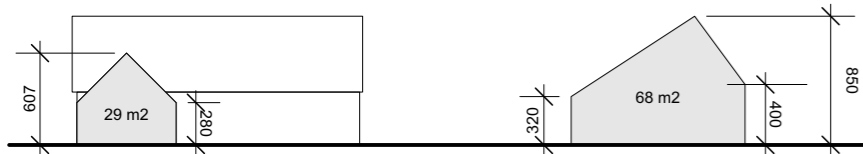

Dak



Type OVH:  
Kleur: antraciet  
Bakproces: gesmoord

Goten: zinkenbakgoot


Gevel



Gevelsteen; gebakken  
Voeg: terugliggende smeervoeg  
Voegkleur: licht grijs  
Verband: wildverband

of/en  
Hout gepotdekseld  
Kleur: antraciet

Kozijnen

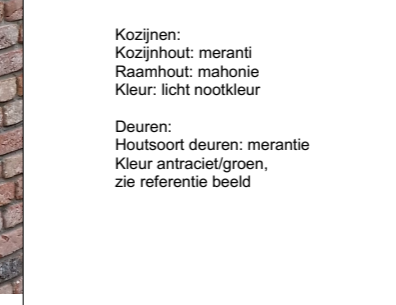

Kozijnen:  
Kozijnhout: meranti  
Raamhout: mahonie  
Kleur: licht nootkleur

Deuren:  
Houtsoort deuren: merantie  
Kleur antraciet/groen,  
zie referentie beeld


Diversen



Grintrand langs de gevels



## Voetprint van het nieuwe erf

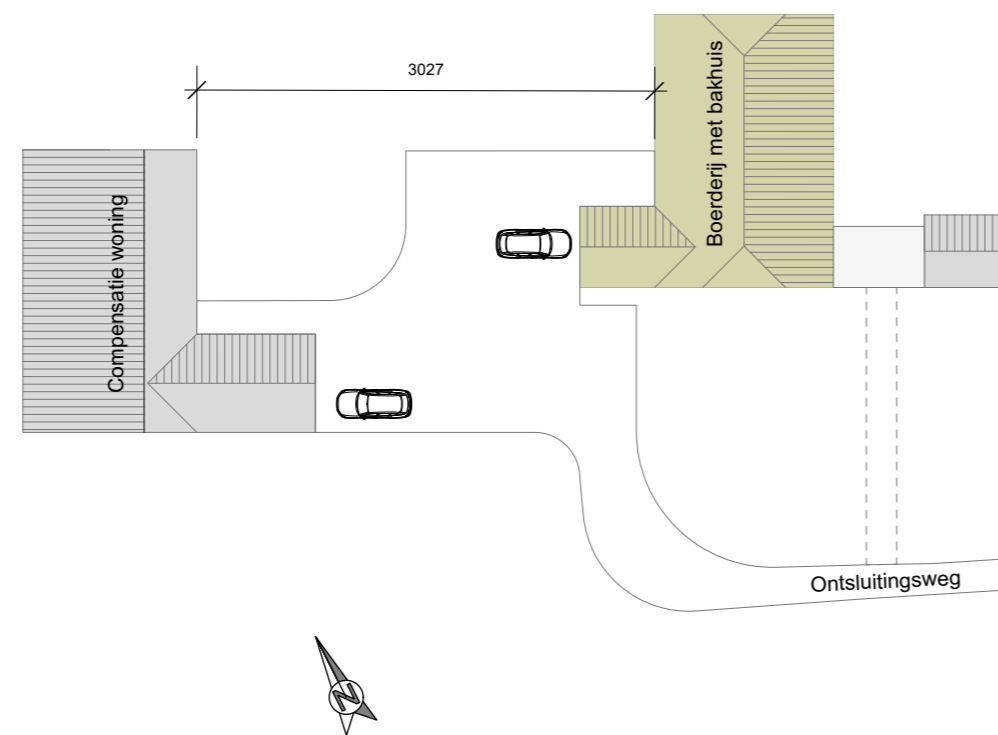

## Moodboard transformatie erf Varelseweg 39 Hulsthorst

Schaal: 1:500  
Maten in centimeters  
Datum: 2 juni 2020