




noordoost gevel

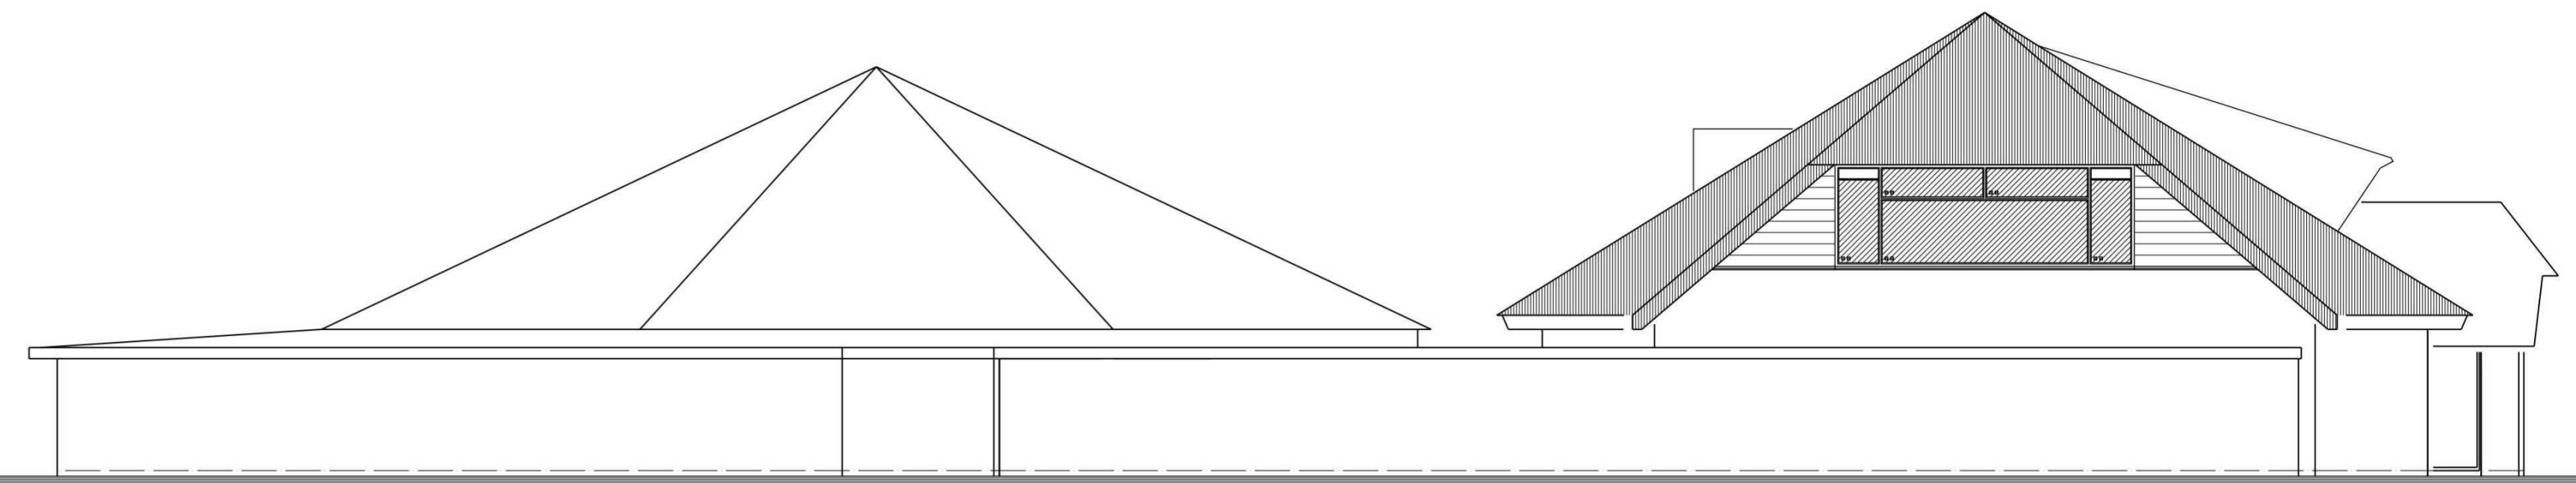


zuidoost gevel

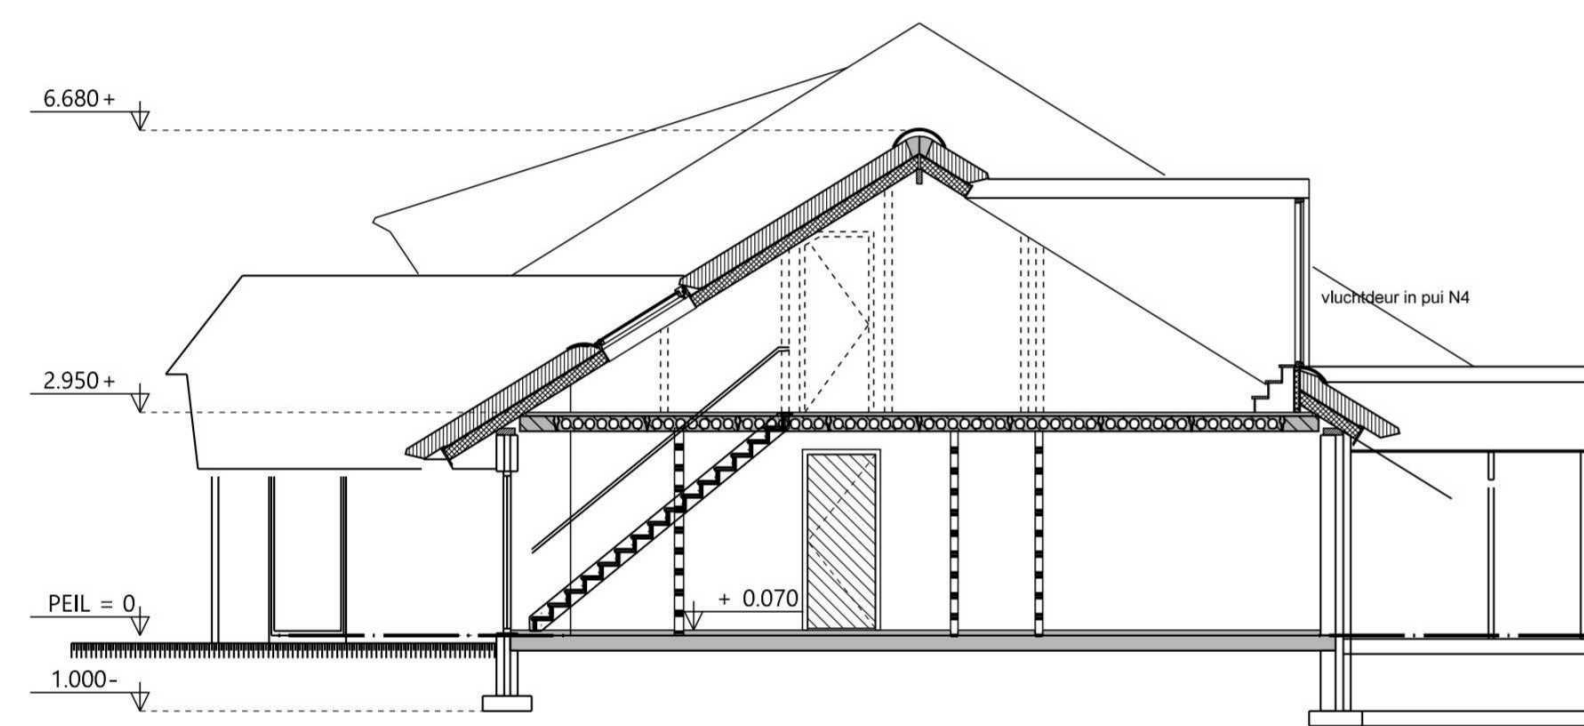

doorsnede A

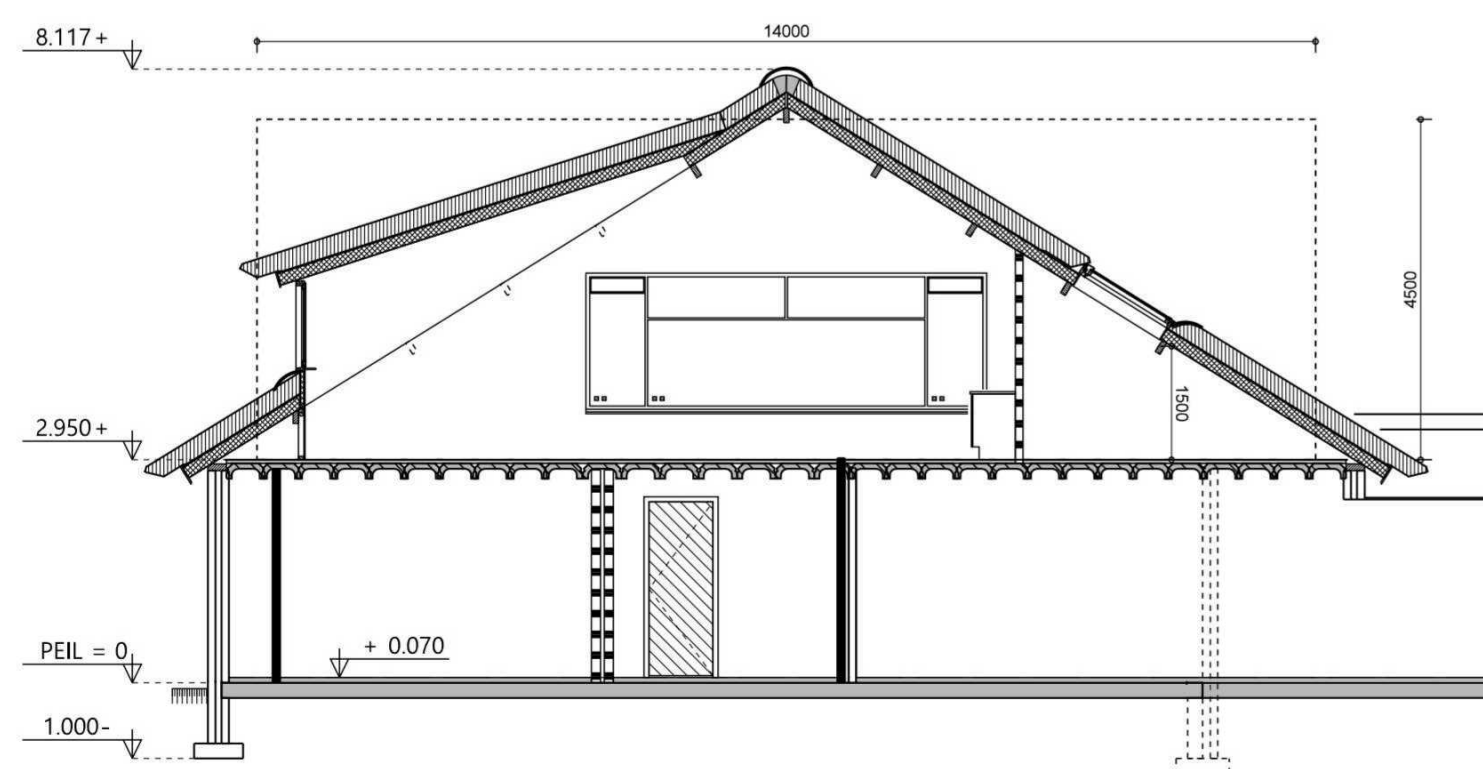


doorsnede B

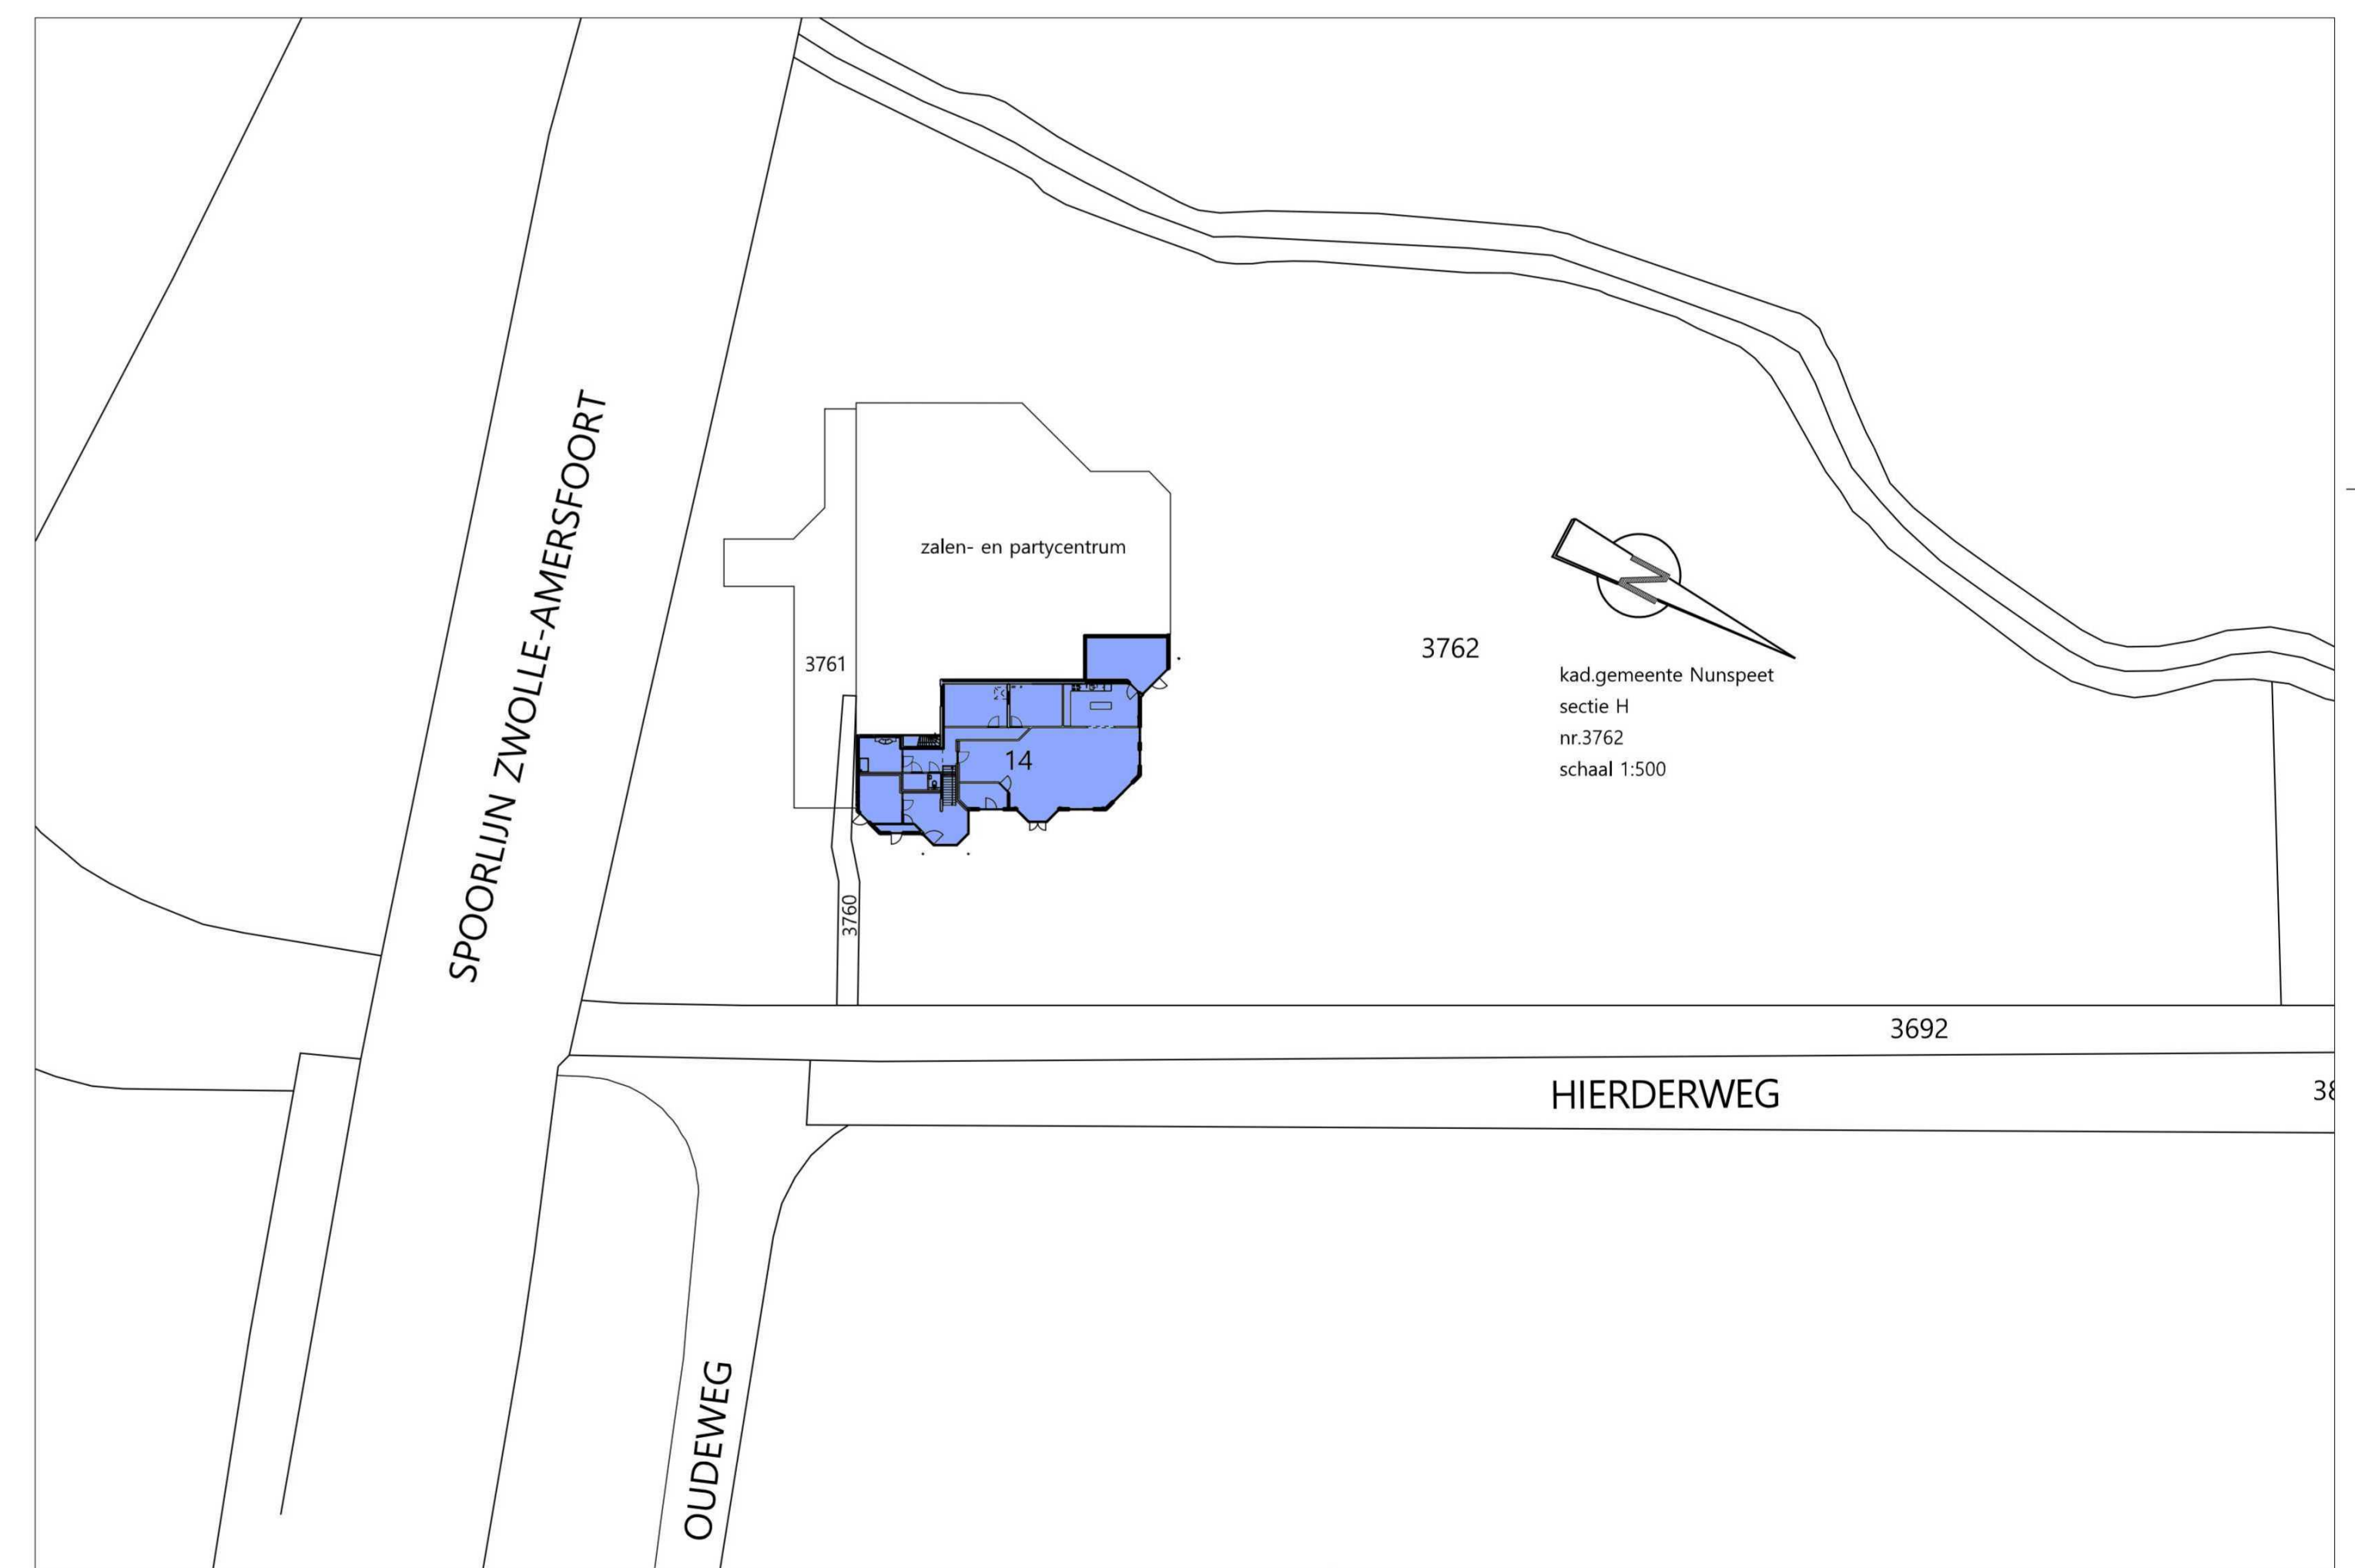

situatie

RENVOOI MATERIALEN EN KLEUREN			
BOUWDEEL	MATERIAAL	KLEUR	BIJZONDERHEDEN
Gevels	Douglas	antraciet	vert. sponningdelen
Kolommen	Douglas	natuur	transparante beits
Beschieting >2950+	Douglas	lichtgrijs RAL 7001	hor. rabatdelen
Kozijnen	hardhout	lichtgrijs RAL 7001	
Draaidelen	hardhout	grijs RAL 7000	
Dakbedekking	riet	natuur	
Dakranden	red ceder	gebroken wit	

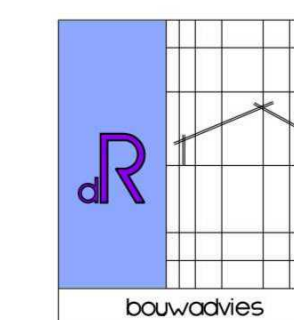

De Ruiters Bouwadvies
 Albert Neuhuyslaan 16
 8077 HL Nunspeet
 tel. 0384 610000
 e-mail: info@de-ruiter.nl

opdrachtgever:
 De heer [J]
 p/a Paskmiri B.V. [J]
 [J]@morssinkhofplastics.nl

project:
 Plan voor het verbouwen van het pand
 Hierderweg 14, 8077 SG Hulshorst

getekend: [J] datum: 27-04-2024 gewijzigd: opmerkingen:

schaal: 1:1000/500 2403mors
 bis: 2403mors

tekening:
 voorlopig ontwerp
 gevels, doorsneden, situatie

projectnr.: 2403 tek.nr.: V-02

Toelichting grondslagen

In dit document kunt u secties vinden die onleesbaar zijn gemaakt. Deze informatie is achterwege gelaten op basis van de Wet open overheid (Woo). De letter die hierbij is vermeld correspondeert met de bijbehorende grondslag in onderstaand overzicht.

J Art. 5.1 lid 2 sub e

Het belang van de openbaarmaking van deze informatie weegt niet op tegen het belang van de eerbiediging van de persoonlijke levenssfeer van betrokkenen