


Struweel haag:

- Viburnum opulus (20%)
- Amelanchier lamarkii (20%)
- Corylus avellana (20%)
- Crataegus monogyna (20%)
- Prunus spinosa (20%)

Beplantingsplan struweelhaag

- planten kruislings evenredig beplanten
- van elk soort 1 stuks per m2
- aanplant kwaliteit 80-100cm

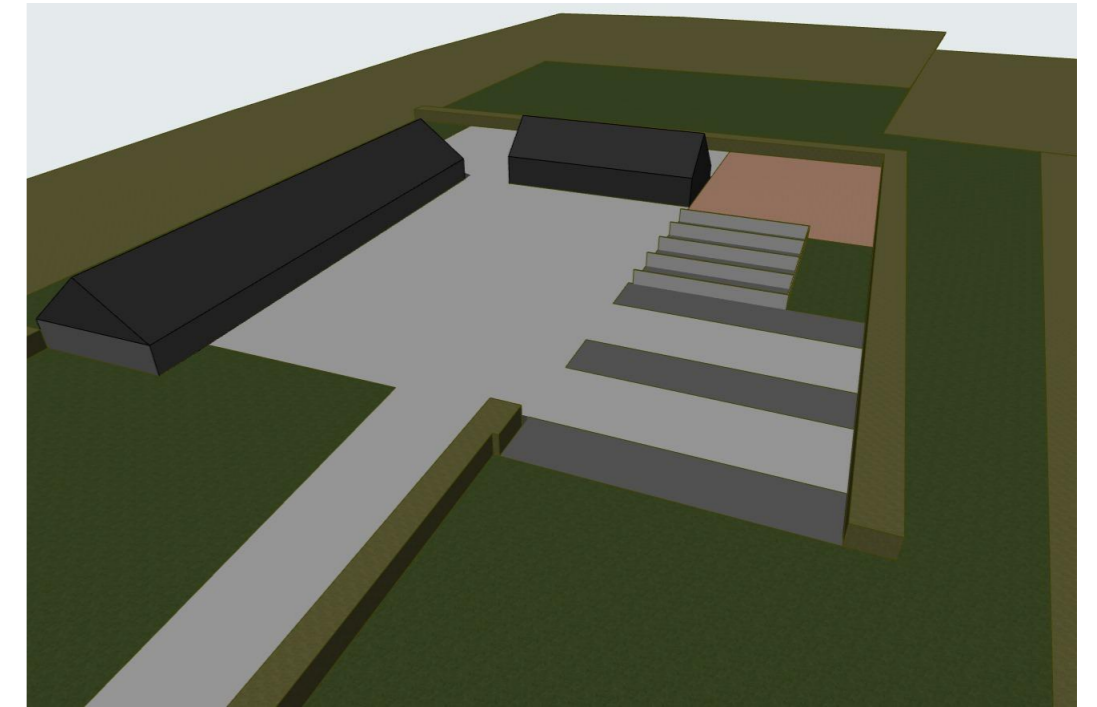

P. 1
SITUATIE
 1518 Veenweg 66 Elspeet
 in opdracht van: de heer J.G. Hofman

Schaal: 1 : 1000
 Datum: 9-3-2023

Uddelenweg 17 8075 CG Elspeet
 info@buroholdijk.nl www.buroholdijk.nl
 T 0577 723 153 Kvk 66749778
 IBAN NL84 RABO 0140365982 BTW NL002147902B85

**ARCHITECTUUR
 BOUWMANAGEMENT
 ADVIES**