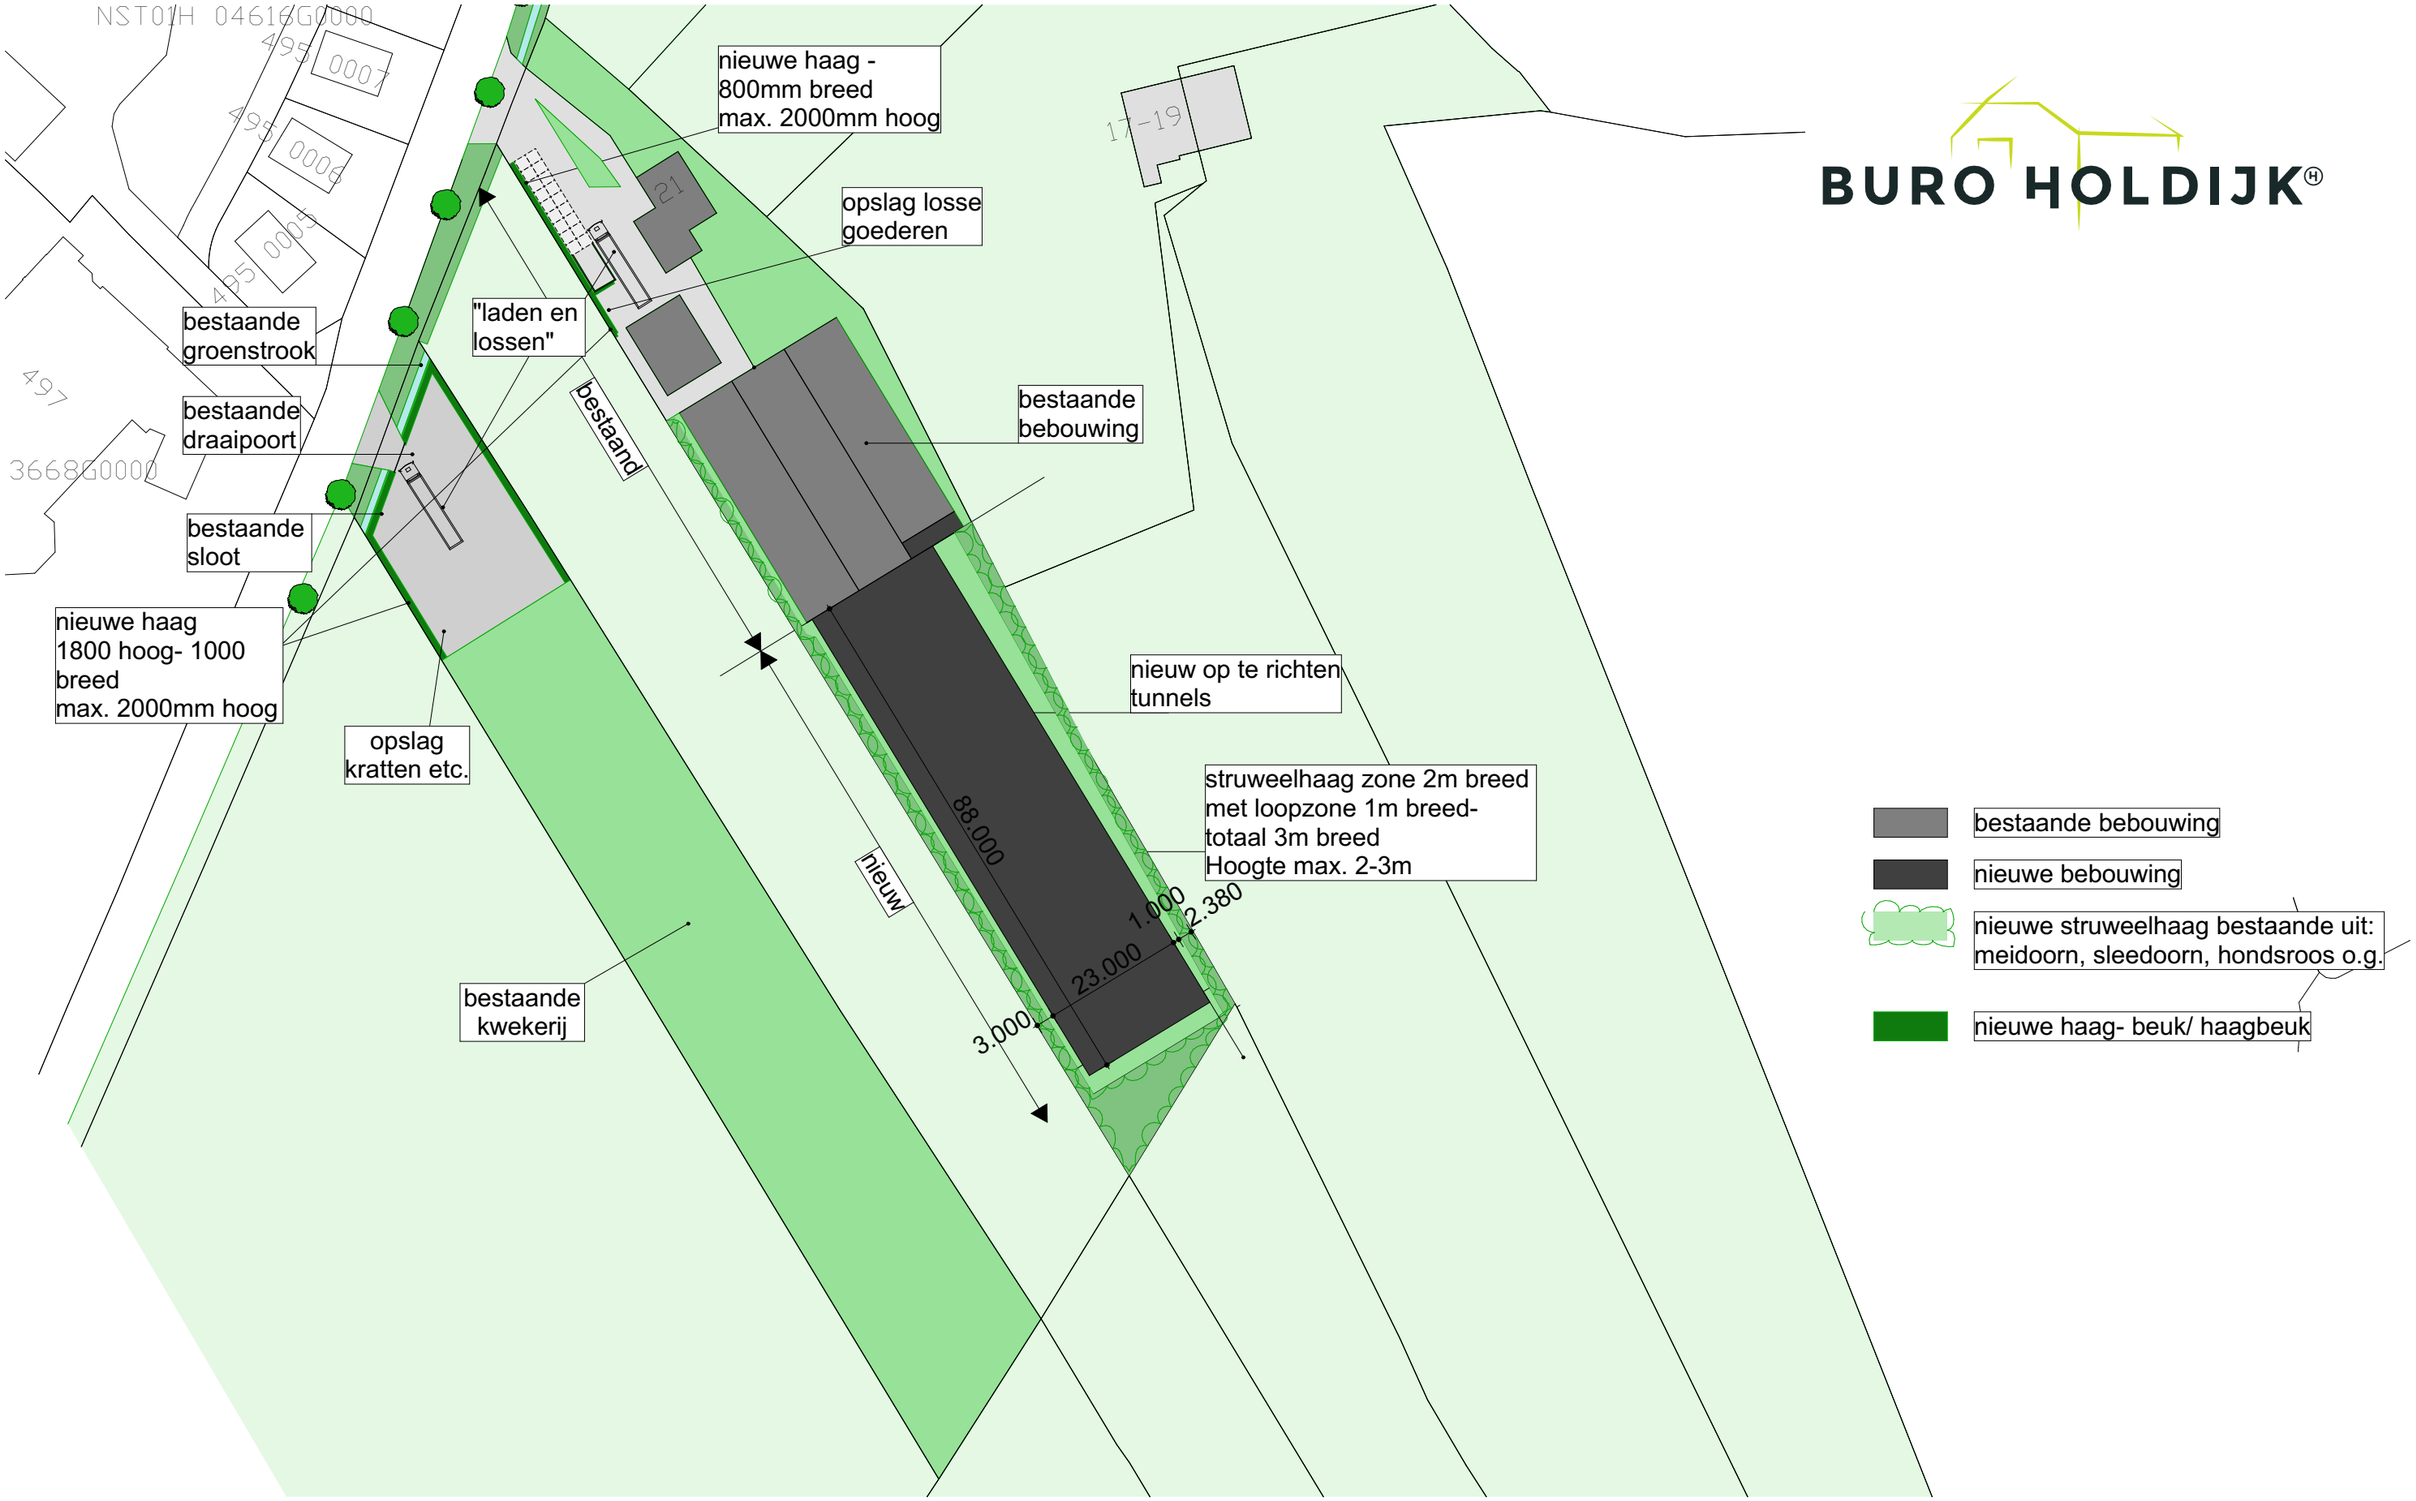

BURO HOLDIJK®

P. 1

LANDSCHAPPELIJKE INPASSING- v5

1420 Uitbreiding Kwekerij Silene- Oudeweg 21 Hulshorst

in opdracht van: Kwekerij Silene

Schaal: 1 : 1000
Datum: 29-4-2022

Uddelerweg 17
8075 CG Elspeet
info@buroholdijk.nl
www.buroholdijk.nl
T 0577 723 153
KvK 66749778
IBAN NL84 RABO 0140365982
BTW NL002147902B85

ARCHITECTUUR
INTERIEUR
BOUWMANAGEMENT