

**Van:** Woo <Woo@nunspeet.nl>  
**Verzonden:** 30-10-2024 15:05  
**Aan:** Zaakgericht Werken <zgw@nunspeet.nl>  
**Onderwerp:** FW: WOO-verzoek ivm schade te Elspeet 00134385

Dag collega's,  
Kan van onderstaande een nieuwe zaak worden aangemaakt.  
Alvast bedankt.  
Met vriendelijke groet,

  
Juridisch adviseur  
Team Personeel, Organisatie en Communicatie (POC)



E @nunspeet.nl | T (0341) 25 

W [www.nunspeet.nl](http://www.nunspeet.nl)



#### Disclaimer

*De informatie in dit e-mailbericht en eventuele bijlagen zijn vertrouwelijk en uitsluitend bestemd voor de geadresseerde. Wanneer u dit bericht per abuis ontvangt, verzoeken wij u contact op te nemen met de afzender door deze e-mail te beantwoorden. Verder vragen wij u in dat geval dit e-mailbericht en uw antwoord te vernietigen en de inhoud ervan aan niemand openbaar te maken.*

**Van:** NL KPN <infrashade@nl.sedgwick.com>  
**Verzonden:** woensdag 30 oktober 2024 11:35  
**Aan:** Woo <Woo@nunspeet.nl>  
**Onderwerp:** WOO-verzoek ivm schade te Elspeet 00134385

**WAARSCHUWING:** Dit bericht is afkomstig van buiten de Gemeente Nunspeet en of ODNV. Wees voorzichtig met het openen van een link of bijlage!

Geachte heer, mevrouw,  
Op 08/11/2023 is bij onze cliënt KPN een storing gemeld. Oorzaak hiervan was een schade aan een kabel gelegen aan de Merelweg ter hoogte van perceel 59 te Elspeet. Bijgaand treft u de gegevens aan van schade en schadelocatie. In verband met het achterhalen van de veroorzaker van de schade dienen wij bij deze een **WOO-verzoek** in. Graag worden wij op de hoogte gesteld van de identiteit van de partijen, inclusief uzelf, die tot drie maanden voorafgaande aan de storingsdatum grondroederswerkzaamheden hebben verricht ter plaatse van de schadelocatie.

Wij vragen u ons de volgende documenten toe te sturen:

- vergunningen die in het kader van werkzaamheden ter plaatse van de schadelocatie zijn verleend aan derden;
- officiële documenten waaruit blijkt u dat u opdracht heeft verstrekt tot het uitvoeren van werkzaamheden ter plaatse van de schadelocatie;
- MOOR-meldingen (of een soortgelijk systeem) in verband met de onderhavige aangelegenheid;

Mocht de informatie beschikbaar zijn dan verzoeken wij u ons deze per post of per e-mail ([infrashade@nl.sedgwick.com](mailto:infrashade@nl.sedgwick.com)) toe te sturen **onder vermelding van ons kenmerk 00134385**.

**NB.** Indien u kosten in rekening wenst te brengen voor het ter beschikking stellen van de stukken verzoeken wij u dit voorafgaand aan het toesturen van de stukken kenbaar te maken.

Met vriendelijke groet,  
 Claims Handler

**Sedgwick TPA**  
Winkelcentrum Woensel 84C, 5625 AE Eindhoven  
OFFICE +31 85 808 5656  
EMAIL [infrashade@nl.sedgwick.com](mailto:infrashade@nl.sedgwick.com)  
[sedgwick.com](http://sedgwick.com) | *caring counts*




Sedgwick is een in Nederland geregistreerd bedrijf met ondernemingsnummer 24120047. Het geregistreerd adres van het bedrijf is Westerstraat 21, 3016 DG, Rotterdam.

Alle persoonlijke gegevens die door ons worden verkregen, verwerkt of gedeeld, worden behandeld in overeenstemming met de toepasselijke wetgeving inzake gegevensbescherming. Als u vragen heeft over de manier waarop wij persoonsgegevens verwerken, raadpleeg dan ons Privacybeleid (<https://www.sedgwick.com/global-privacy-policy>). Deze communicatie en eventuele bijlagen zijn strikt vertrouwelijk. Bent u niet de beoogde ontvanger van dit bericht en eventuele bijlagen, of heeft u deze per ongeluk ontvangen, informeer ons dan onmiddellijk en verwijder vervolgens het bericht; in die omstandigheden mag u de inhoud van dit bericht niet kopiëren, doorsturen of op enige andere manier delen of onthullen.

Sedgwick is a company registered in the Netherlands with company number 24120047. The company's registered office address is Westerstraat 21, 3016 DG, Rotterdam.

Any personal data acquired, processed or shared by us is handled in line with applicable data protection legislation. If you have any questions regarding how we process personal data, please refer to our Privacy policy (<https://www.sedgwick.com/global-privacy-policy>). This communication and any attachments are strictly confidential. If you are not the intended recipient of this communication and any attachment, or you have received it by mistake, please inform us immediately and then delete the message; in those circumstances you should not copy, forward or in any other way share or reveal the contents of this message to anyone.

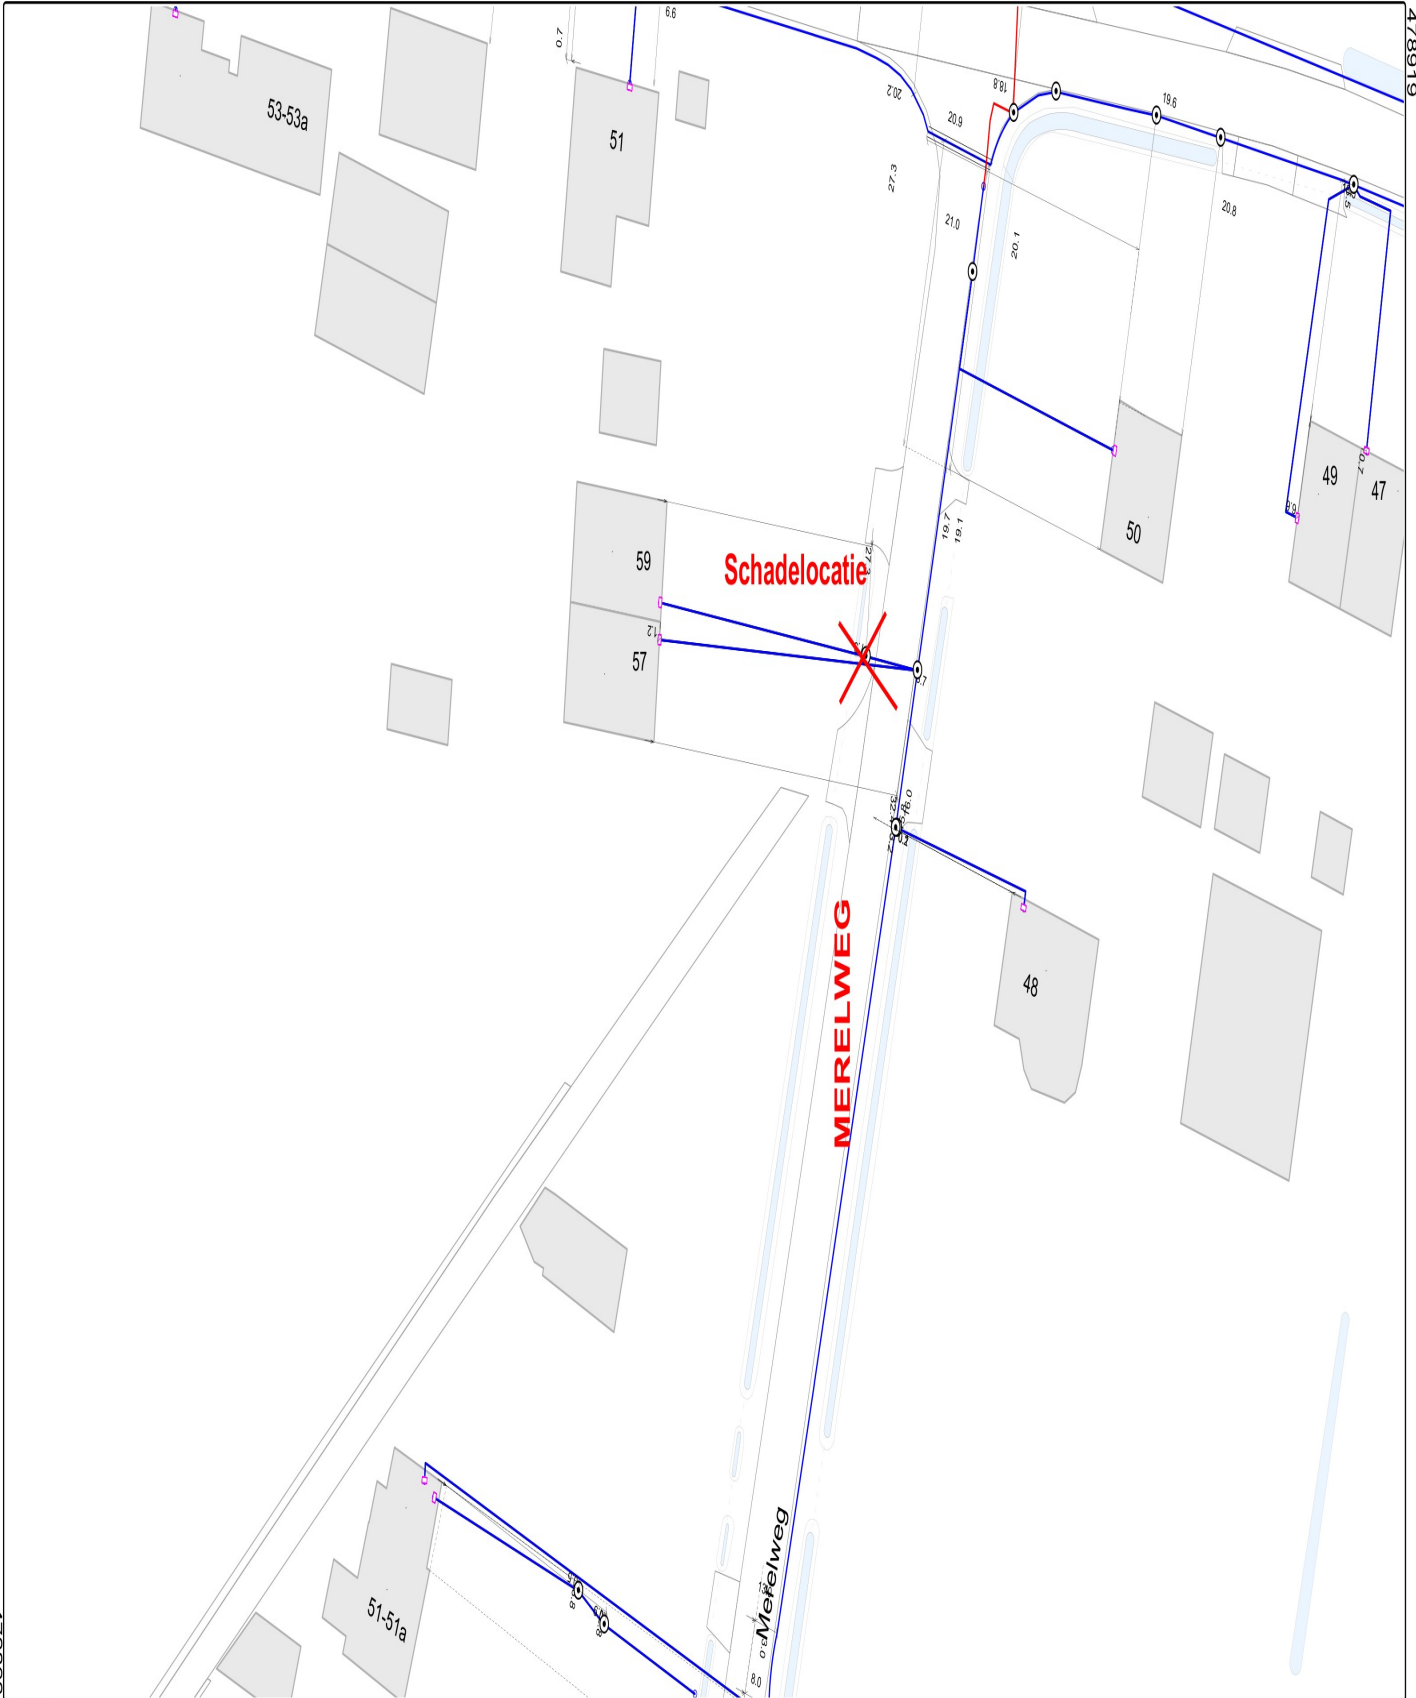

AANWIJZINGEN VOOR DE AANNEEMER	Maatvoering van de geulen.	Telecom-kabels (diepte en aantallen).	Het graafwerk.
Deze telecom-beheerkaart geeft een zo getrouw mogelijk beeld van de ondergrondse werkelijkheid. Met een aantal zaken moet u echter rekening houden.  DRIE DAGEN VOOR AANVANG VAN HET WERK KLIC BELLEN.	Deze maatvoering is niet exact, gezien de weerbaarheid van de grond moet met enige spelling rekening worden gehouden. Van een geul wordt het hart aangegeven in meters. Is de kabelbundel breder dan 0,5 meter dan staat de breedte zoveel mogelijk aangegeven.	I.v.m. mogelijke profielwijzigingen van de weg kunnen GEEN dieptegegevens worden verstrekt. Voor het aantal kabels zie geuldoorstroede. Wat in het algemeen NIET op de kaart staat - Lassen in kabels - Invoerkabels (vrijwel) iedere woning heeft een dergelijke kabel.	Daaraan voorafgaand dient bij de aangegeven maatvoering de juiste plaats van de geulen en kabels aan de hand van proefgaten en/of -sleuven te worden vastgesteld. Bij graafwerkzaamheden dient men voorzichtig te werk te gaan: het gebruik van graafmachines, pneumatische hamers, pikhouwezen e.d. in de buurt van de geulen wordt afgeraden.



Copyright © KPN B.V. All Rights Reserved.

Formaat	A3
Schaal	1:500
Gemeente	Nunspeet
Datum	15 nov 2023
Tekeningmiddelpunt	181486.478864
Geprint door	

**Foto 1 - Overzicht**



**Foto 2 - Locatie**



**Foto 3 - Schadedetail**



**Foto 4 - Na reparatie**



## Toelichting grondslagen

In dit document kunt u secties vinden die onleesbaar zijn gemaakt. Deze informatie is achterwege gelaten op basis van de Wet open overheid (Woo). De letter die hierbij is vermeld correspondeert met de bijbehorende grondslag in onderstaand overzicht.

### **J** Art. 5.1 lid 2 sub e

Het belang van de openbaarmaking van deze informatie weegt niet op tegen het belang van de eerbiediging van de persoonlijke levenssfeer van betrokkenen