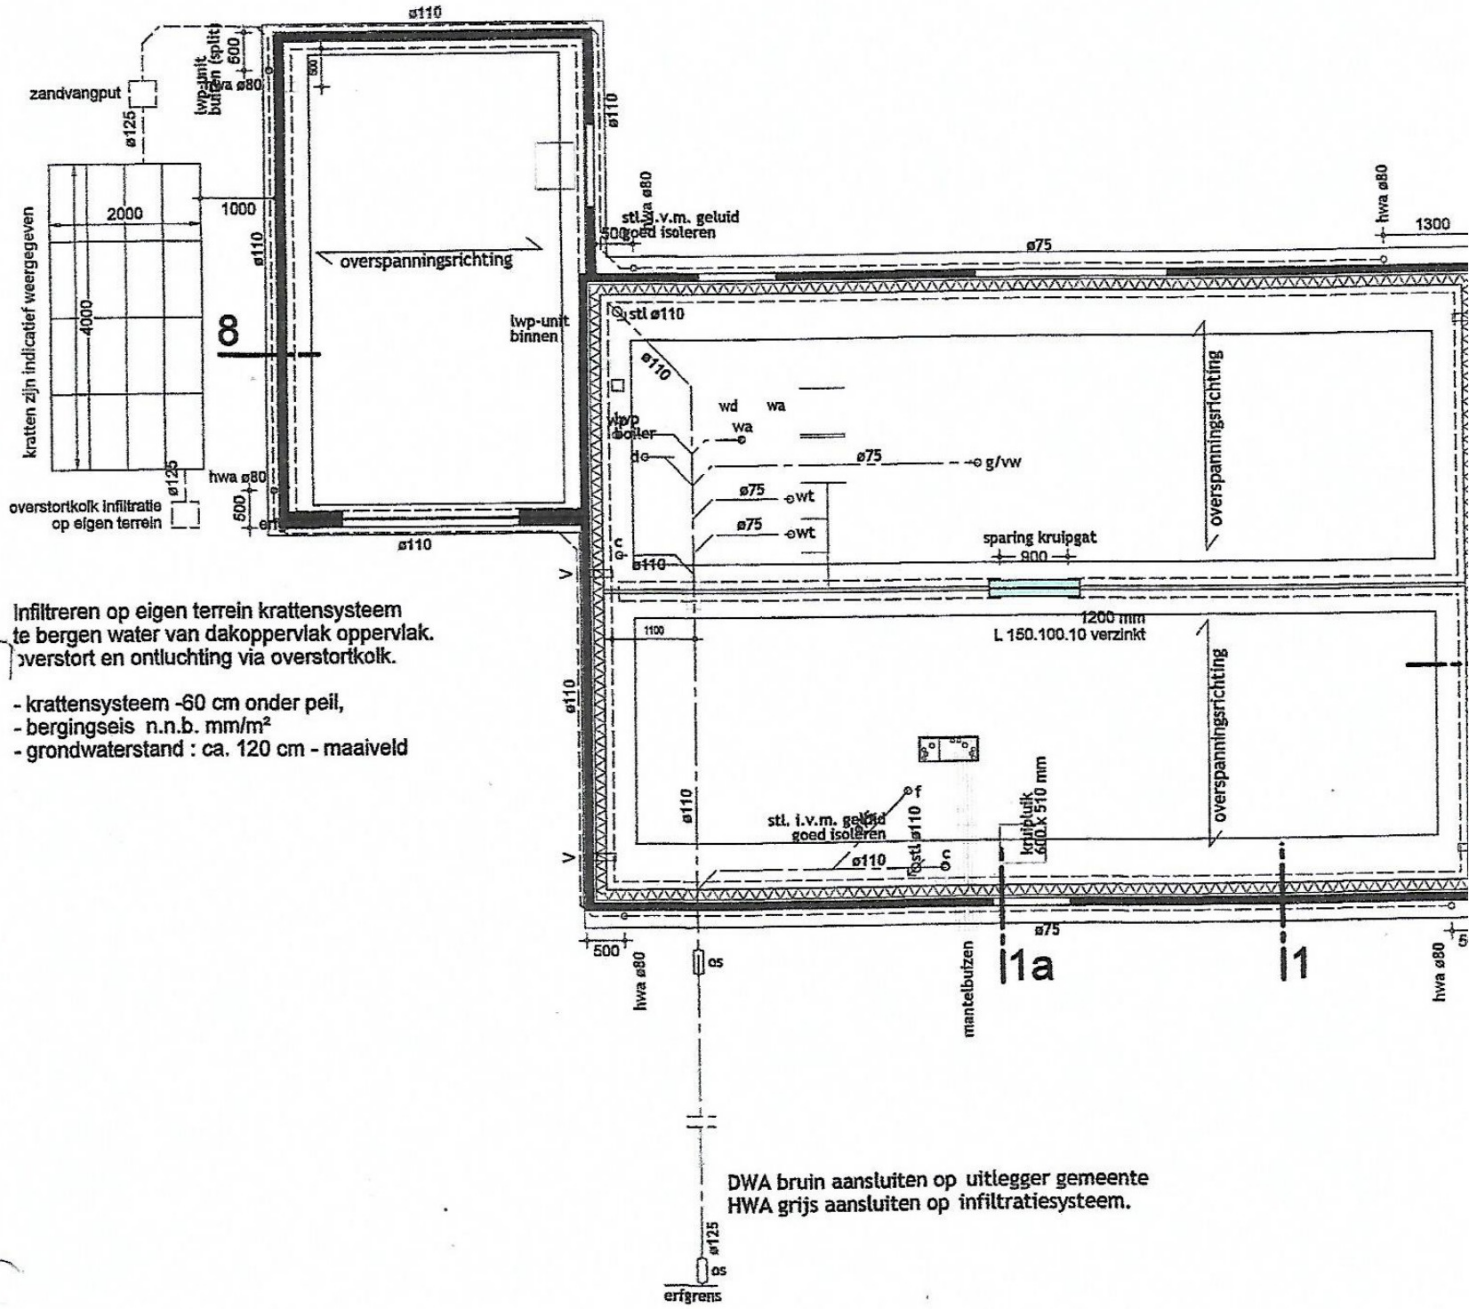

Infiltreren op eigen terrein krattensysteem
te bergen water van dakoppervlak oppervlak.
overstort en ontluchting via overstortkolk.

- krattensysteem -60 cm onder peil,
- bergingseis n.n.b. mm/m²
- grondwaterstand : ca. 120 cm - maaiveld

DWA bruin aansluiten op uitlegger gemeente
HWA grijs aansluiten op infiltratiesysteem.

FUNDERING, RIOLERING & BEGANE GRONDVLOER

Funderingstype : Stroken fundering conform opgaaf constructeur.

Riolering : Buiten- en binnenrioleringsbuizen incl. hulpstukken vervaard uit pvc resp. klasse SH8 en SN4, conform NEN 7045.
HWA-buizen en hulpstukken van pvc, conform NEN 7016.

Begane grondvloer : Geïsoleerde systeemvloer (Rc= 3,7 m²K/W)
Vloeren conform opgaaf leverancier / constructeur.

informatie afkortingen mbt riolering :

st.l.	standleiding	vw	vaatwasser
o.s.	ontstoppingsstuk	wa	wasautomaat
v	vloerventilatiekoker	wd	wasdroger
hwa	hemelwaterafvoer (regenwater)	wt	wastafel
dwa	droogweerafvoer (vuilwater)	d	douche
c	closet	sp	schrobput
f	fonteintje	cv	condens afvoer c
g	gootsteen	wp	afvoer warmtep
ug	uitstortgootsteen	mv	condens afvoer v
ol	ontspanningsleiding		