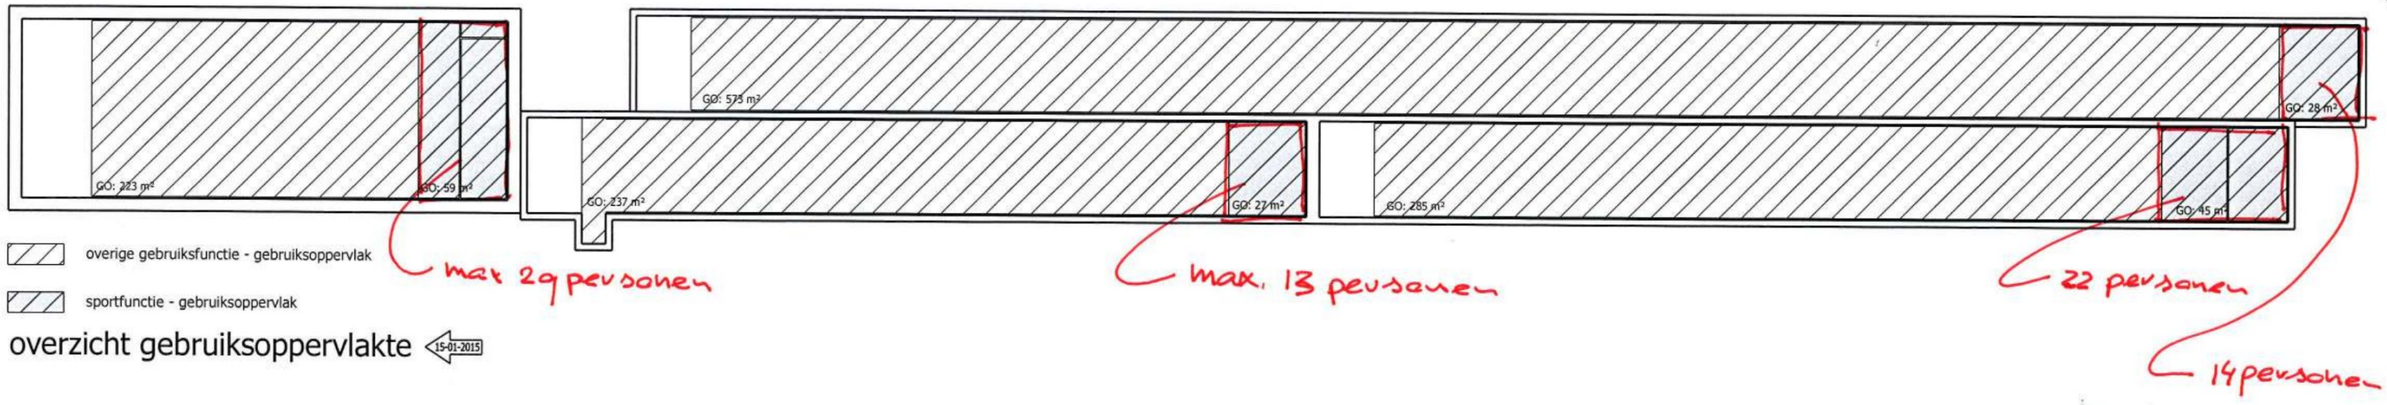

overige gebruiksfunctie - gebruiksoppervlak

sportfunctie - gebruiksoppervlak

overzicht gebruiksoppervlakte 15-01-2015

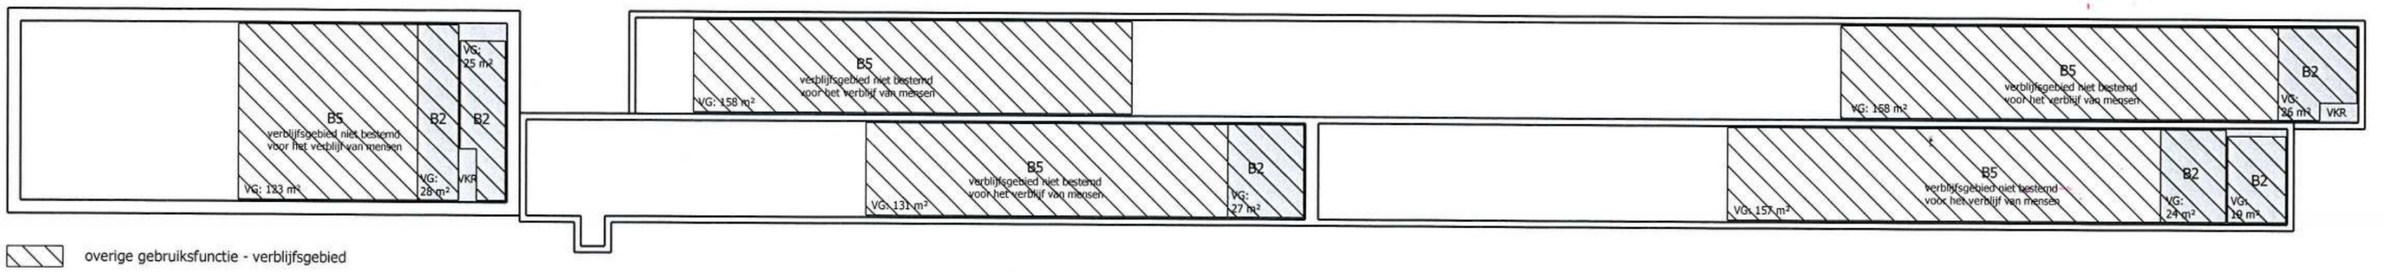

overige gebruiksfunctie - verblijfsgebied

sportfunctie - verblijfsgebied

B5 bezettingsgraad per verblijfsruimte

VKR verkeersruimte

Sportfunctie		Overige gebruiksfunctie	
gebruiks opp. =	159 m²	gebruiks opp. =	1.318 m²
verblijfsopp. =	149 m²	verblijfsopp. =	727 m²

overzicht verblijfsgebied 15-01-2015

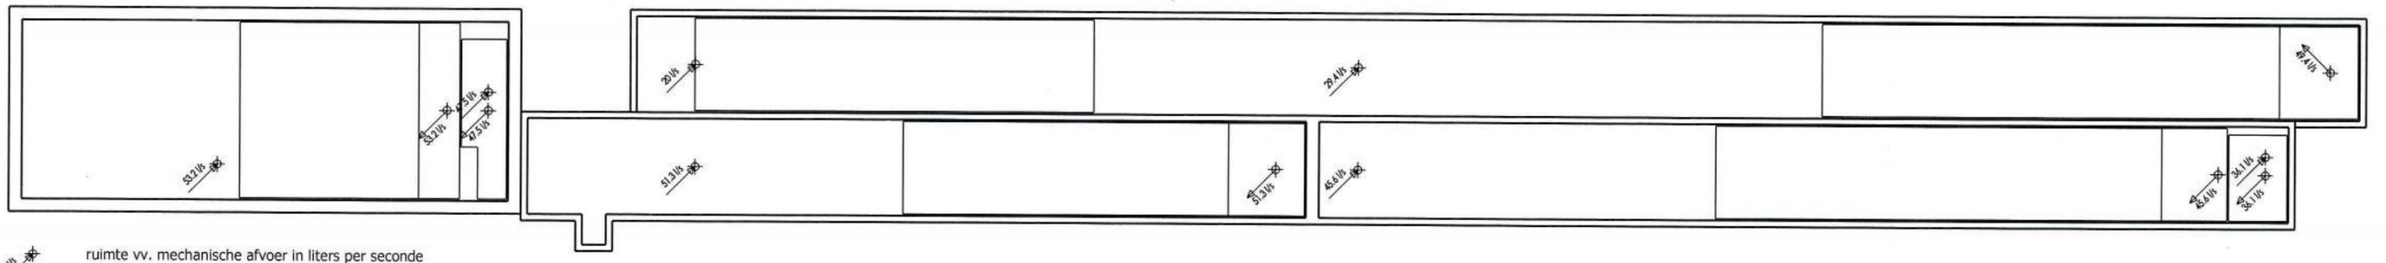

21 l/s ruimte vv. mechanische afvoer in liters per seconde

21 l/s ruimte vv. mechanische toevoer in liters per seconde

ventilatie balans 15-01-2015